


カーポート 施工概略図

YKK AP レイナポートREグラン 前下がり 積雪～20cm対応
 幅= 2,417mm
 奥行= 5,052mm
 色： プラチナステン
 屋根材： ポリカーボネート（トーマイマット）
 柱仕様： 標準柱仕様（有効高 約2,000mm）

YKK AP レイナポートREグラン 前下がり用 着脱式サポート
 標準・ハイルーフ兼用（2本入り）
 数量： 1セット
 色： プラチナステン

※設置位置詳細に関しましては、
 施工当日最終打ち合わせにて決定致します

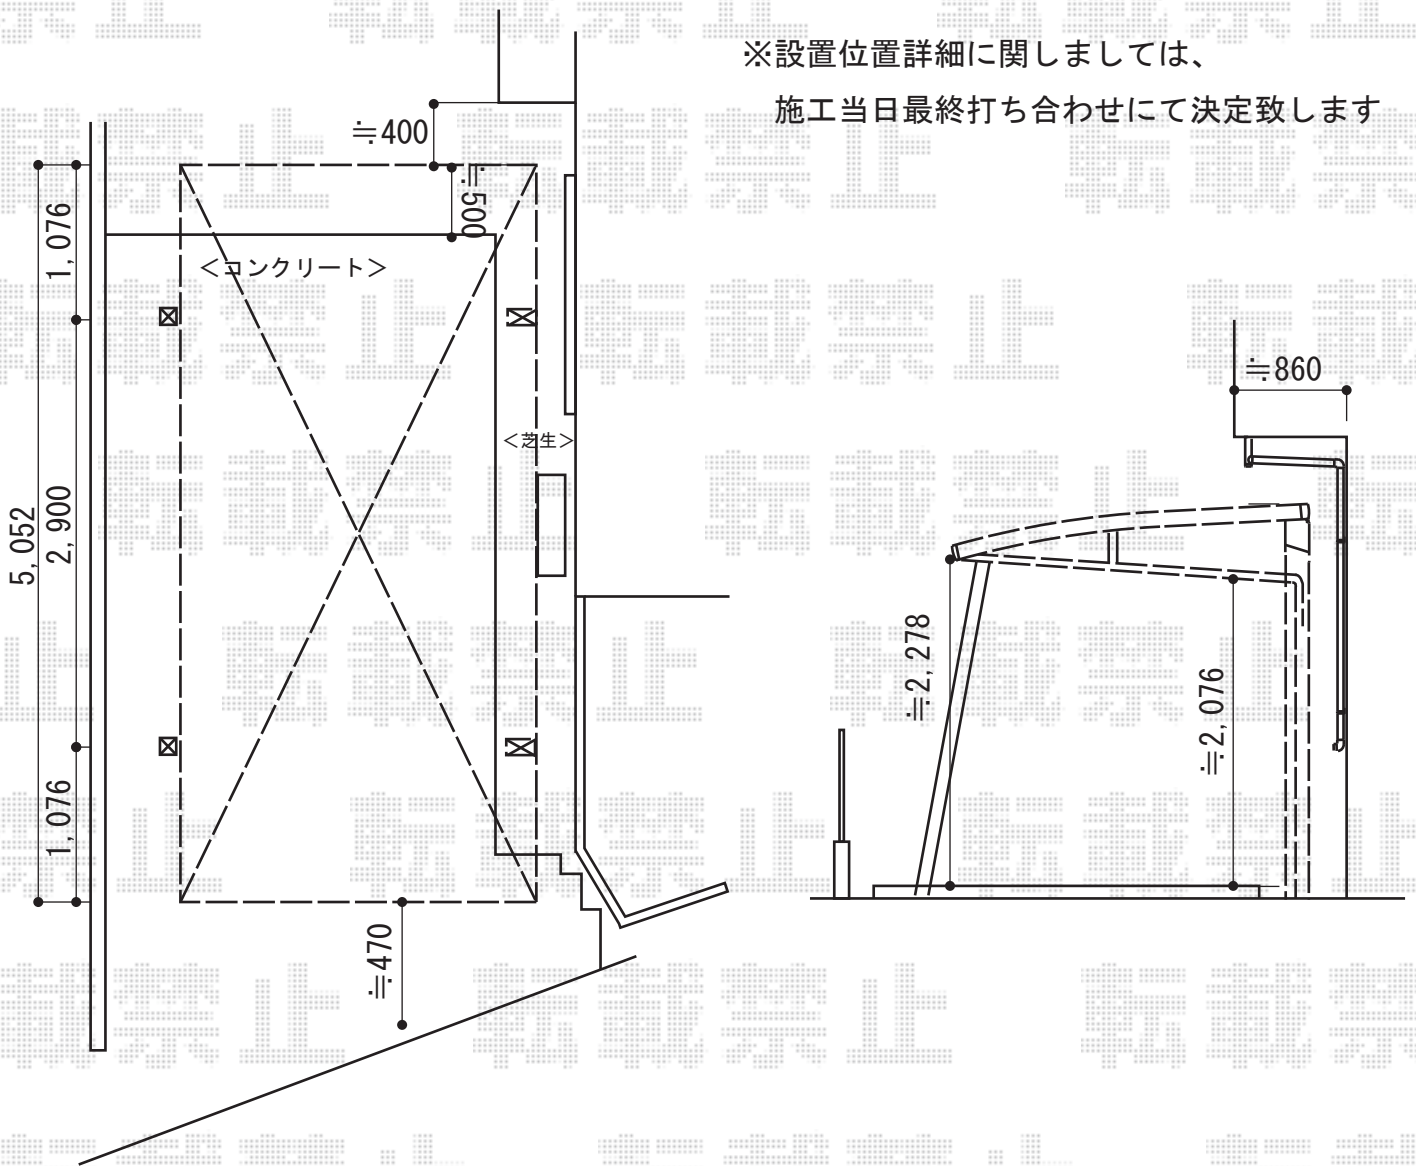

2015-2-263964	担当者	酒井
---------------	-----	----