


カーポート 施工概略図

YKK AP レイナキャップポートグラン 積雪~20cm対応
 幅= 2,402mm
 奥行= 5,052mm
 色: カームブラック
 屋根材: ポリカーボネート (アースブルー)
 柱仕様: ハイルフ柱仕様 (有効高 約2,350mm)

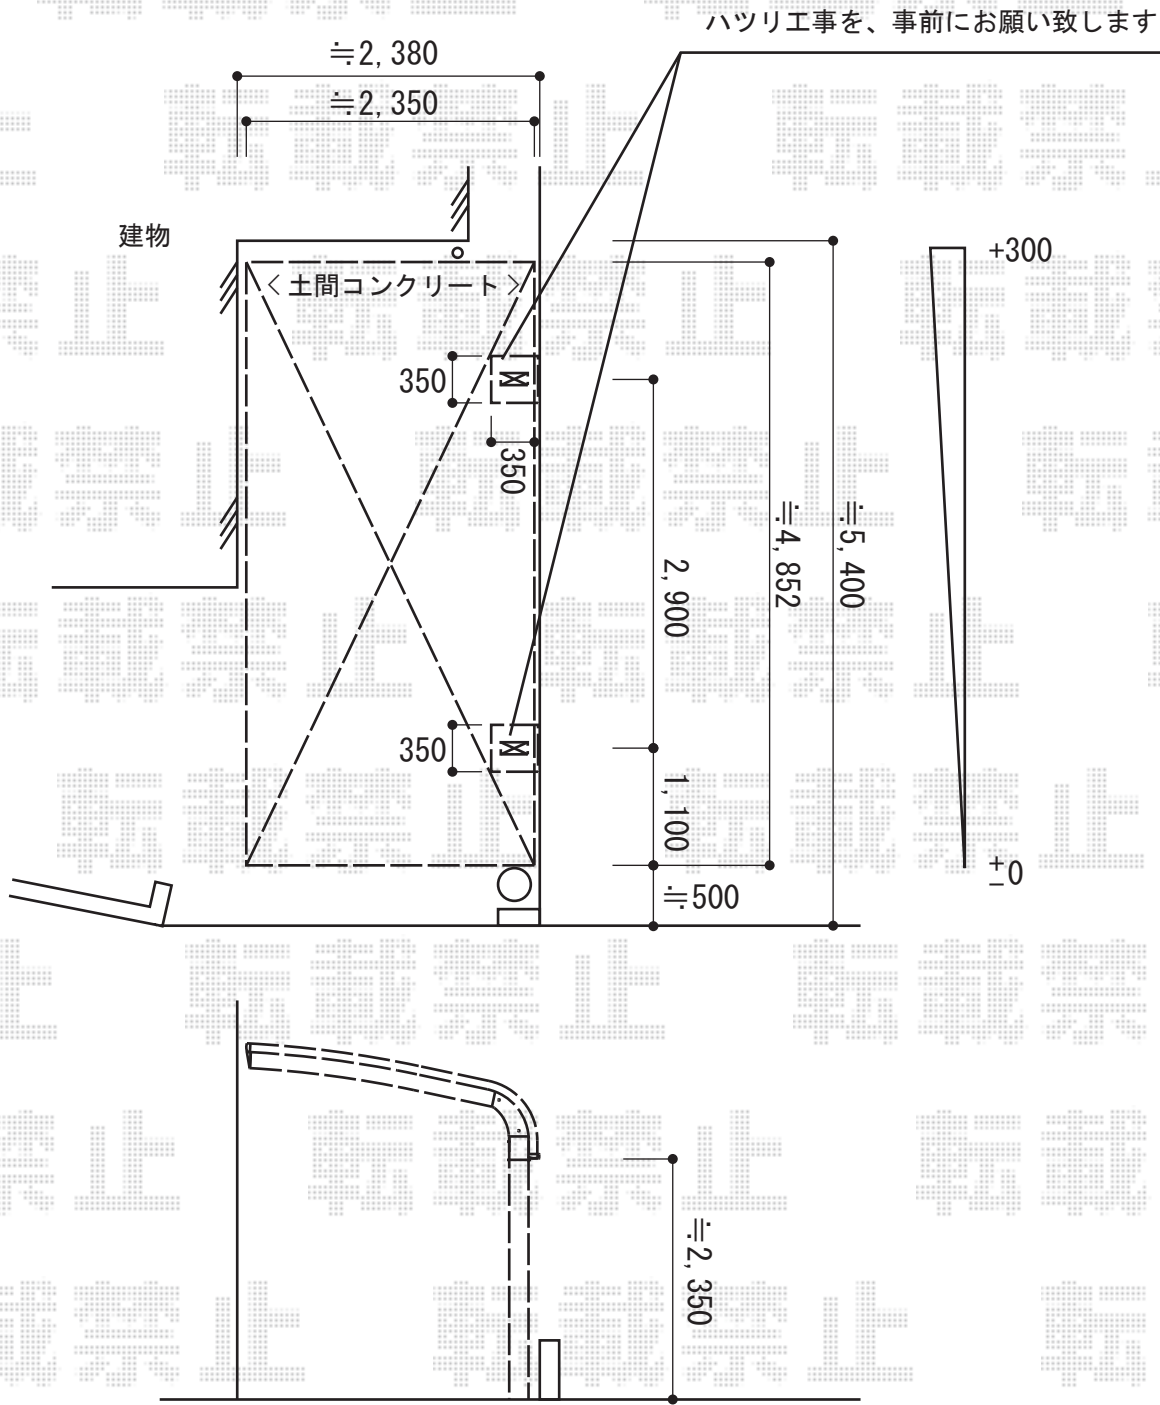

| | | |
|---------------|-----|----|
| 2015-2-264047 | 担当者 | 酒井 |
|---------------|-----|----|