


カーポート 施工概略図

Value Select プレシオスポーツ ワイド 積雪~20cm対応  
 幅=4,801mm  
 奥行=5,052mm  
 色：ノーブルステン  
 屋根材：熱線遮断ポリカーボネート（スカイブルーマット調）  
 柱仕様：ハイルーフ柱仕様（有効高 約2,250mm）

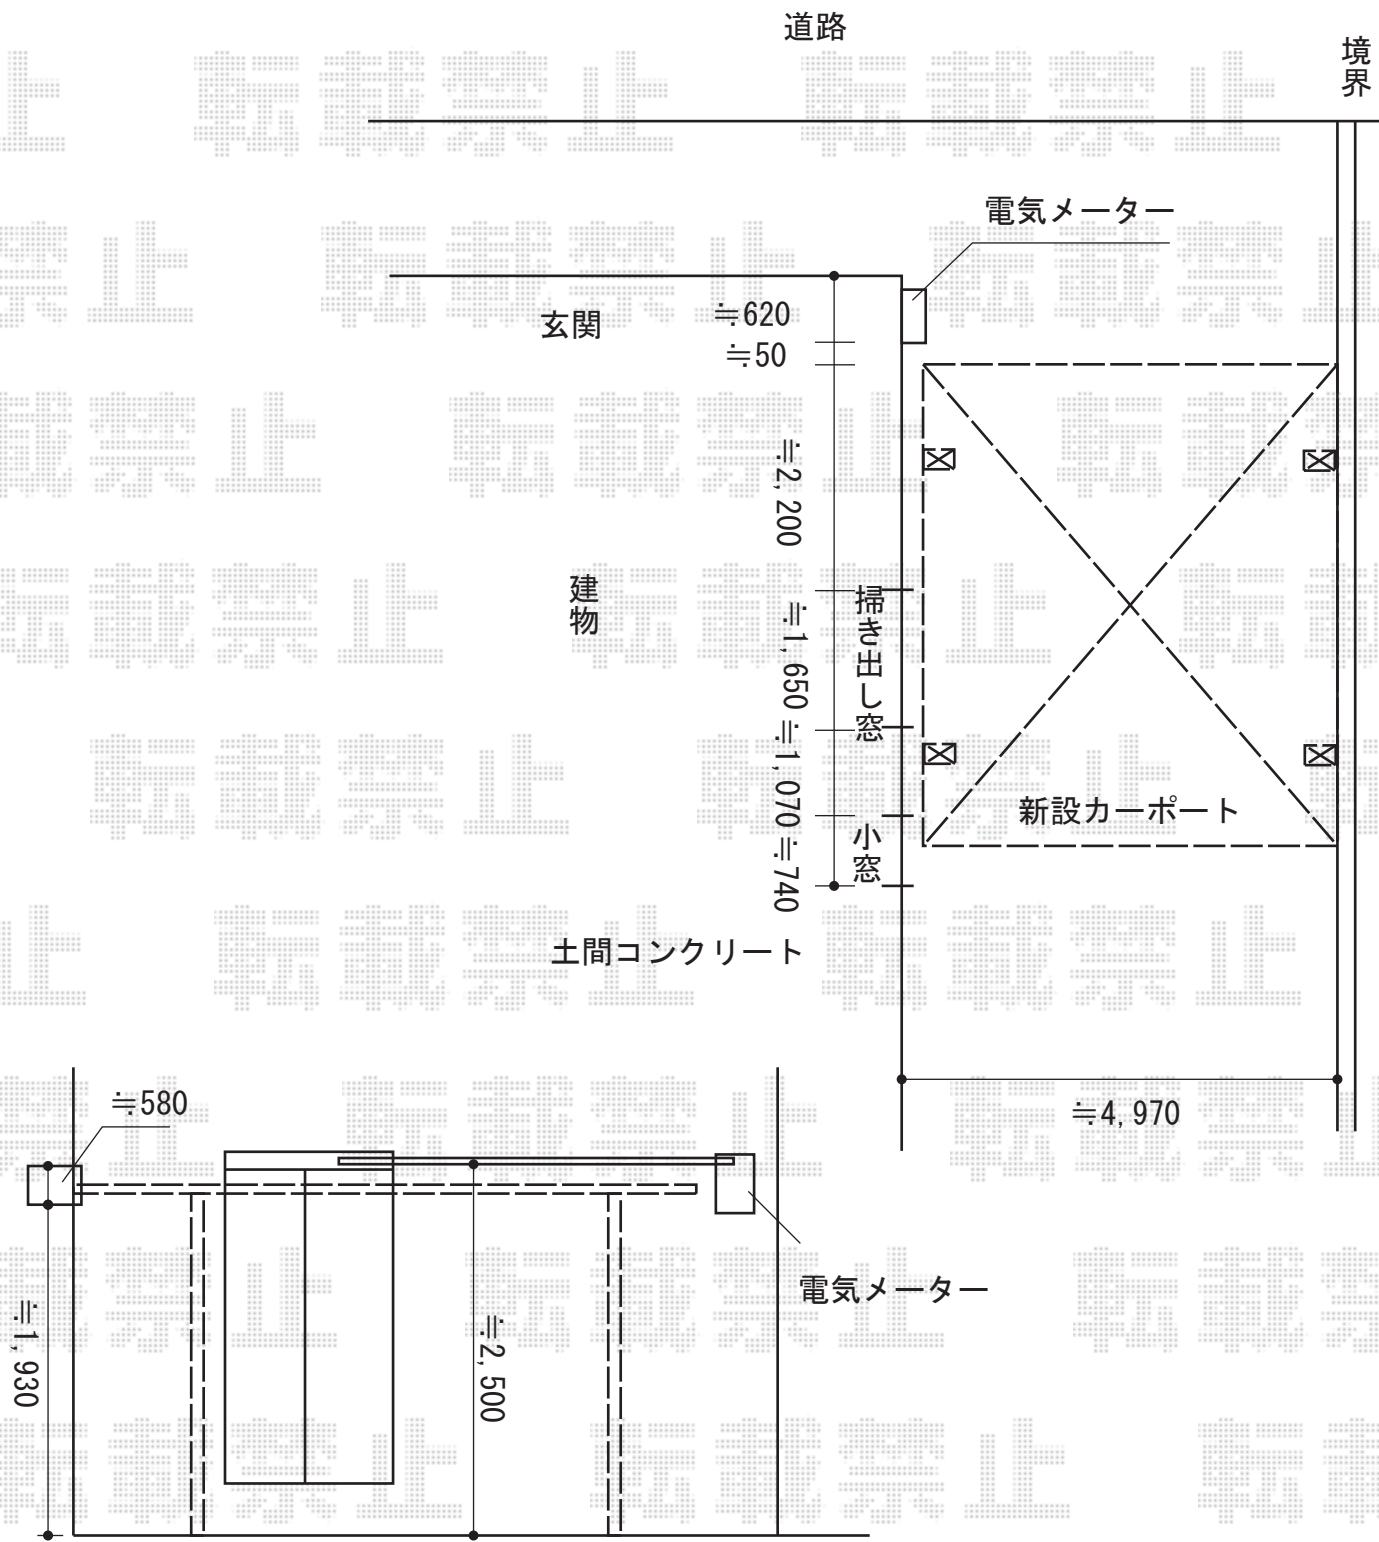

2015-2-264056

担当者

赤松