


# カーポート工事 施工概略図

YKK AP 【B】 レイナポートグラン 積雪～20cm対応  
 幅= 2,700mm  
 奥行= 5,052mm  
 色：プラチナステン  
 屋根材：熱線遮断ポリカーボネート(クリアマット)  
 柱仕様：標準柱仕様 (有効高 約2,000mm)

YKK AP 【A】 エフルージュ トリプル 積雪～20cm対応  
 幅= 7,928mm  
 奥行= 5,052mm  
 色：プラチナステン  
 屋根材：熱線遮断ポリカーボネート(クリアマット)  
 柱仕様：ハイルーフ柱仕様 (有効高 約2,350mm)

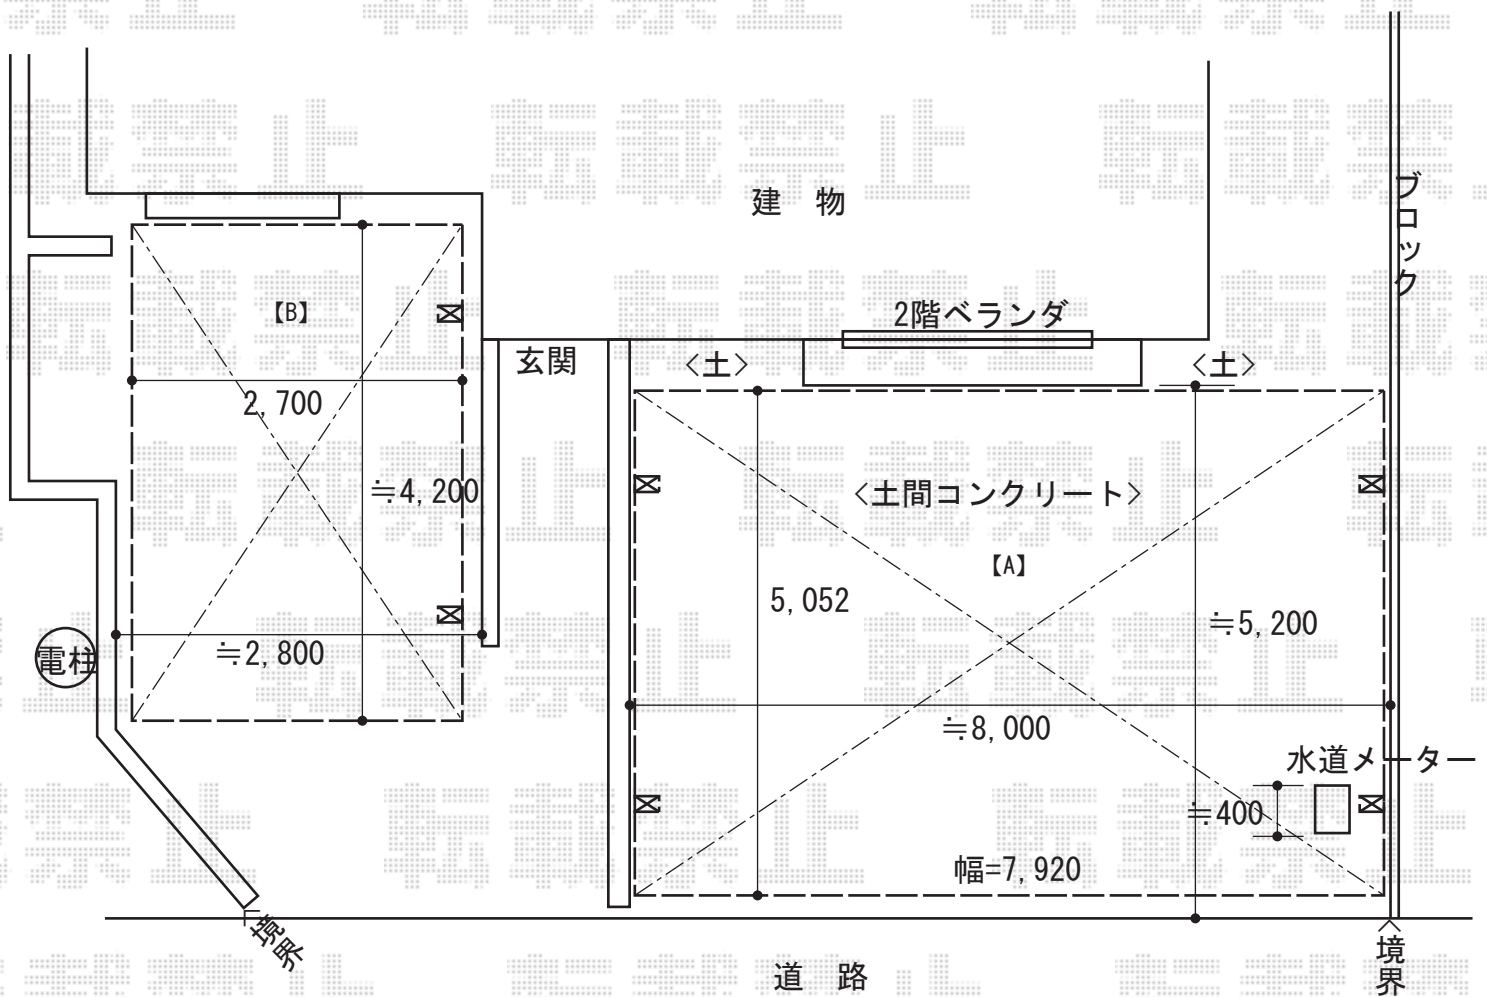

2015-2-264200

担当者

邑智