


テラス屋根 施工概略図

Value Select プレシオステラス F型 テラスタイプ 3連棟 積雪~20cm対応  
 間口= 関東間4.5間[1.5+1.5+1.5間] (柱芯々8,035mm 屋根幅8,220mm)  
 出幅= 3尺 (870mm)  
 色: ノーブルステン  
 屋根材: ポリカーボネート (ガラスマット)  
 柱仕様: 柱標準タイプ (柱4本)  
 施工方法: 上止め仕様

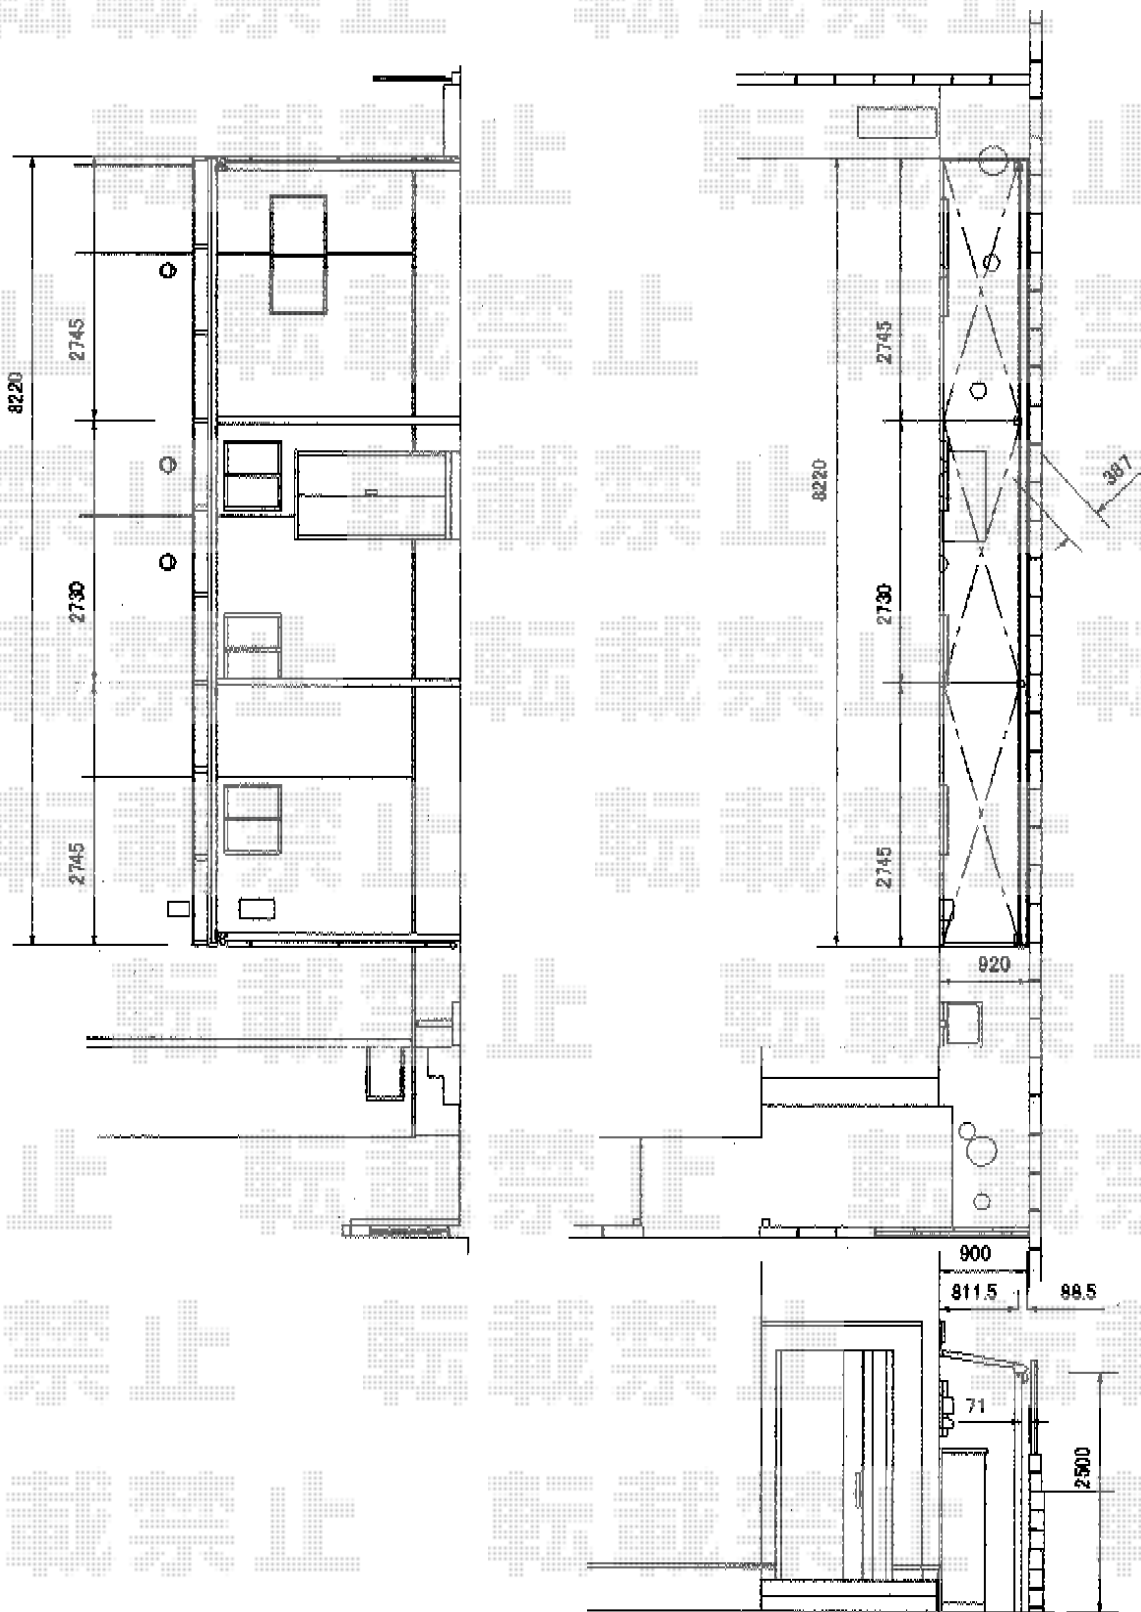

2015-2-264245

担当者

木附