


カーポート工事 施工概略図

Value Select プレシオスポート 積雪～20cm対応
幅= 2,400mm
奥行= 5,052mm
色： ノーブルステン
屋根材： 熱線遮断ポリカーボネート（スカイブルーマット調）
柱仕様： 標準柱仕様（有効高 約1,800mm）

Value Select プレシオスポート 着脱式補助柱 標準・ハイルーフ兼用 2本入り×1セット
色： ノーブルステン

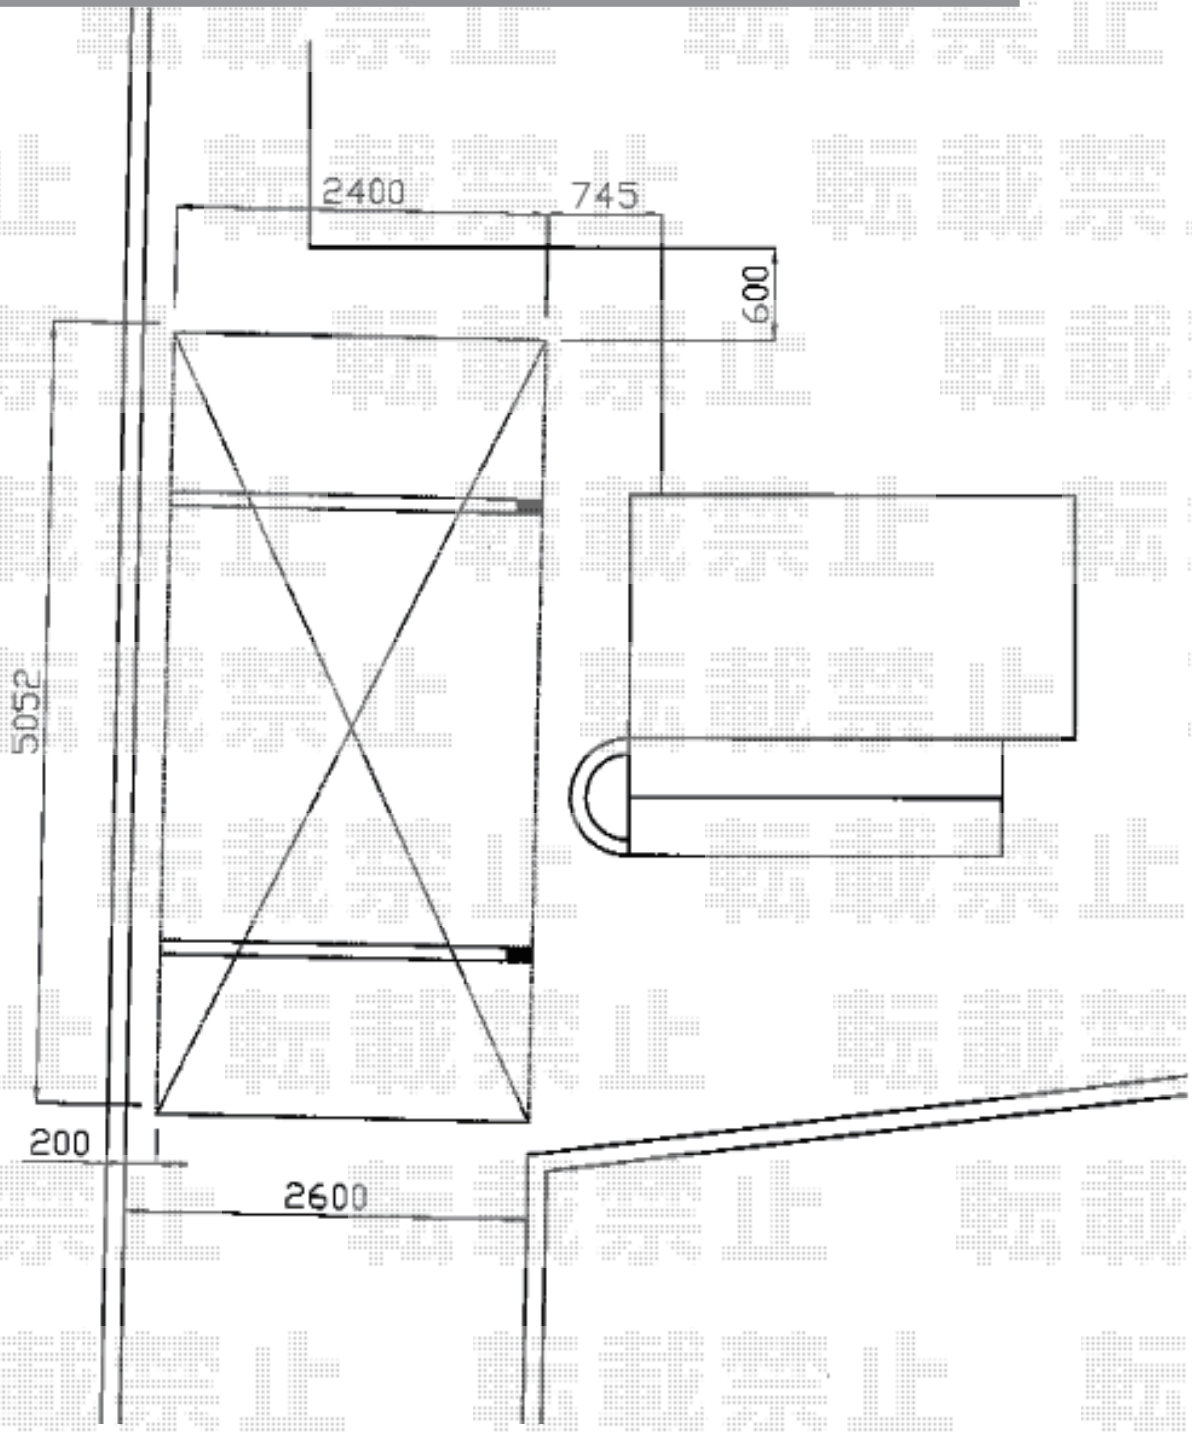

2015-2-264459

担当者

酒井