


# フェンス 施工概略図

TOEX ライスフェンス13型 フリーポールタイプ<多段柱仕様>  
本体1枚(W×H)=(1,979.5×800mm)×2枚  
多段柱： T-16×3本  
上下ブラケット： RF×3セット  
継手セット： RF×1セット  
端部キャップ： 1セット  
色： ナチュラルシルバーF

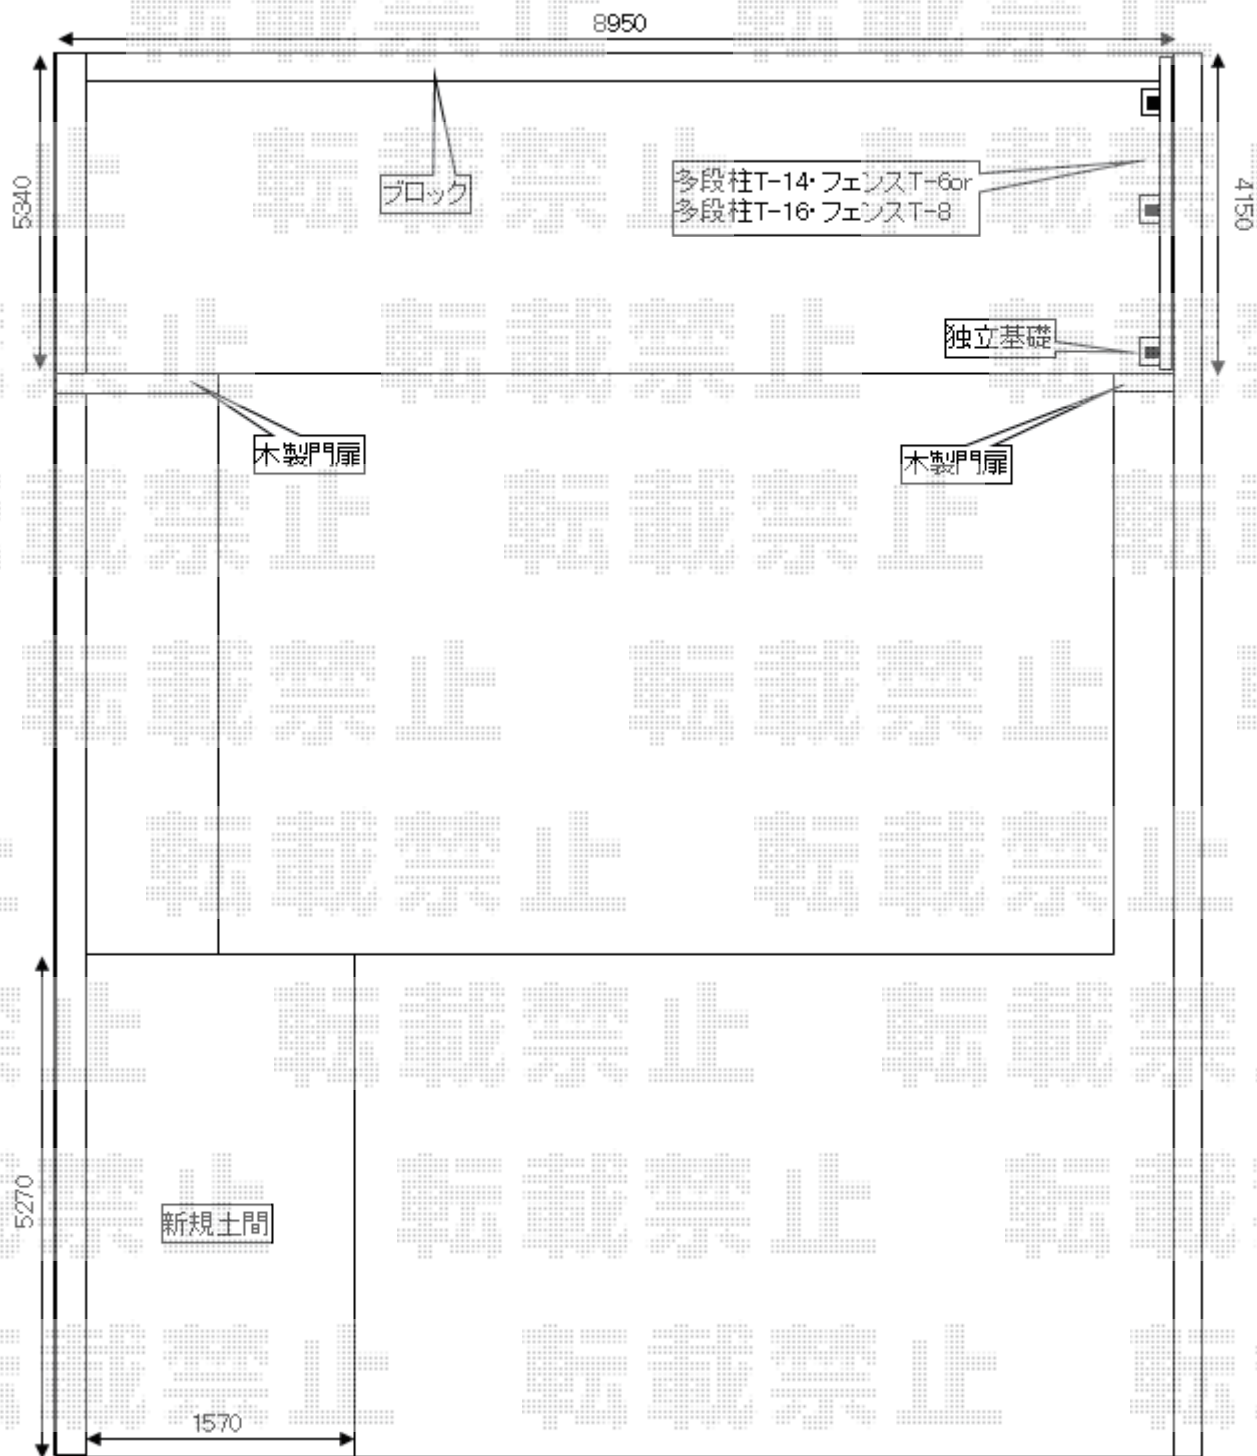

2015-2-264494

担当者

西村