


カーポート 施工概略図

【現況図】

※設置位置は施工時決定

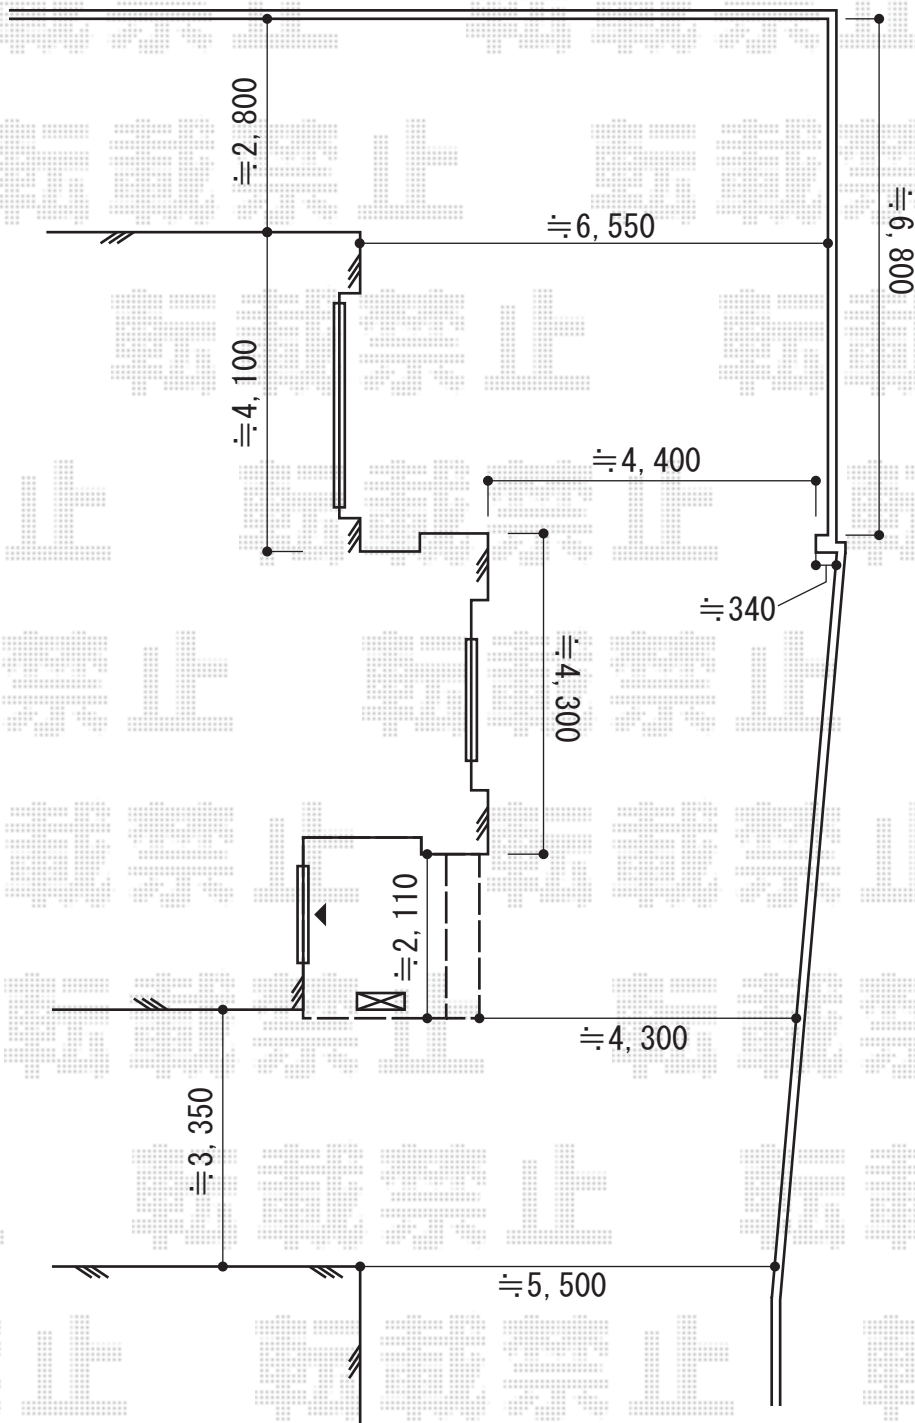

トステム カーブポートシグマIII ワイド 積雪~20cm対応
 幅= 3,625mm
 奥行= 4,980mm
 色： シャイングレー
 屋根材： ガリレポリカ（クリアマット・すりガラス調）
 柱仕様： 標準柱仕様（有効高 約1,800mm）

2015-2-264510

担当者

塚田