

カーポート工事 施工概略図

YKK AP レイナツインポートグラン 積雪～20cm対応


幅= 5,983mm

奥行= 5,400mm

色： ホワイト

屋根材： 熱線遮断ポリカーボネート（クリアマット/すりガラス調）

柱仕様： ハイルフ柱仕様（有効高 約2,350mm）

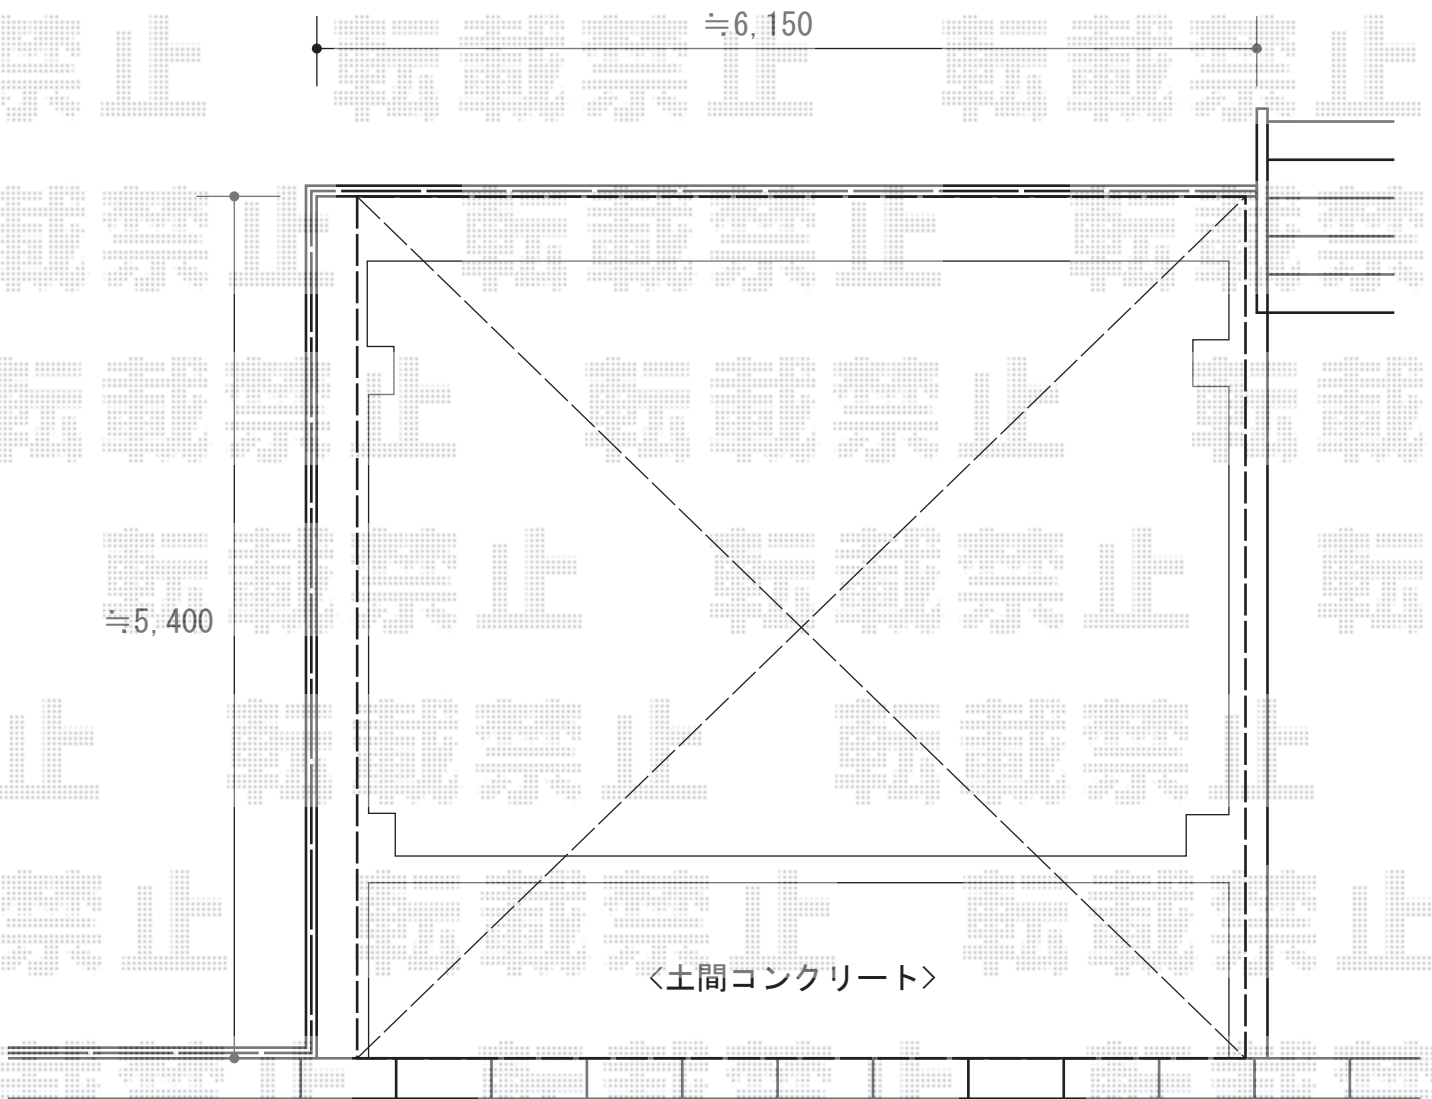

※納まりはイメージです

2015-2-264527

担当者

邑智