


ウッドデッキ・カーポート 施工概略図

YKK AP リウッドデッキ 200
 間口=2.0間 (3,651mm) 出幅=7尺 (2,120mm)
 色 : 床板 レッドブラウン/束柱 【未定】 床板 : 縦貼り
 束柱 : Hタイプ (550~700mm)

YKK AP リウッドステップ5型 Sタイプ (2段) ×1セット
 色 : レッドブラウン

YKK AP シンプルモダンデッキフェンス7型
 笠木 : 1スパン用×1/2スパン用×1/3スパン用×1
 笠木部品 : 端部キャップ×2
 7型パネル : 10用T100 (961×948mm) ×3
 /12用T100 (1,161×948mm) ×3
 間仕切柱・部品 : 中柱T100×3/端柱2本入りT100×1
 /90° 専用柱T100×2
 柱連結ブラケット : 中柱(端柱)用×5/90° 専用角柱用×2
 追加部材 : デッキ材補強材×3
 色 : 【未定】

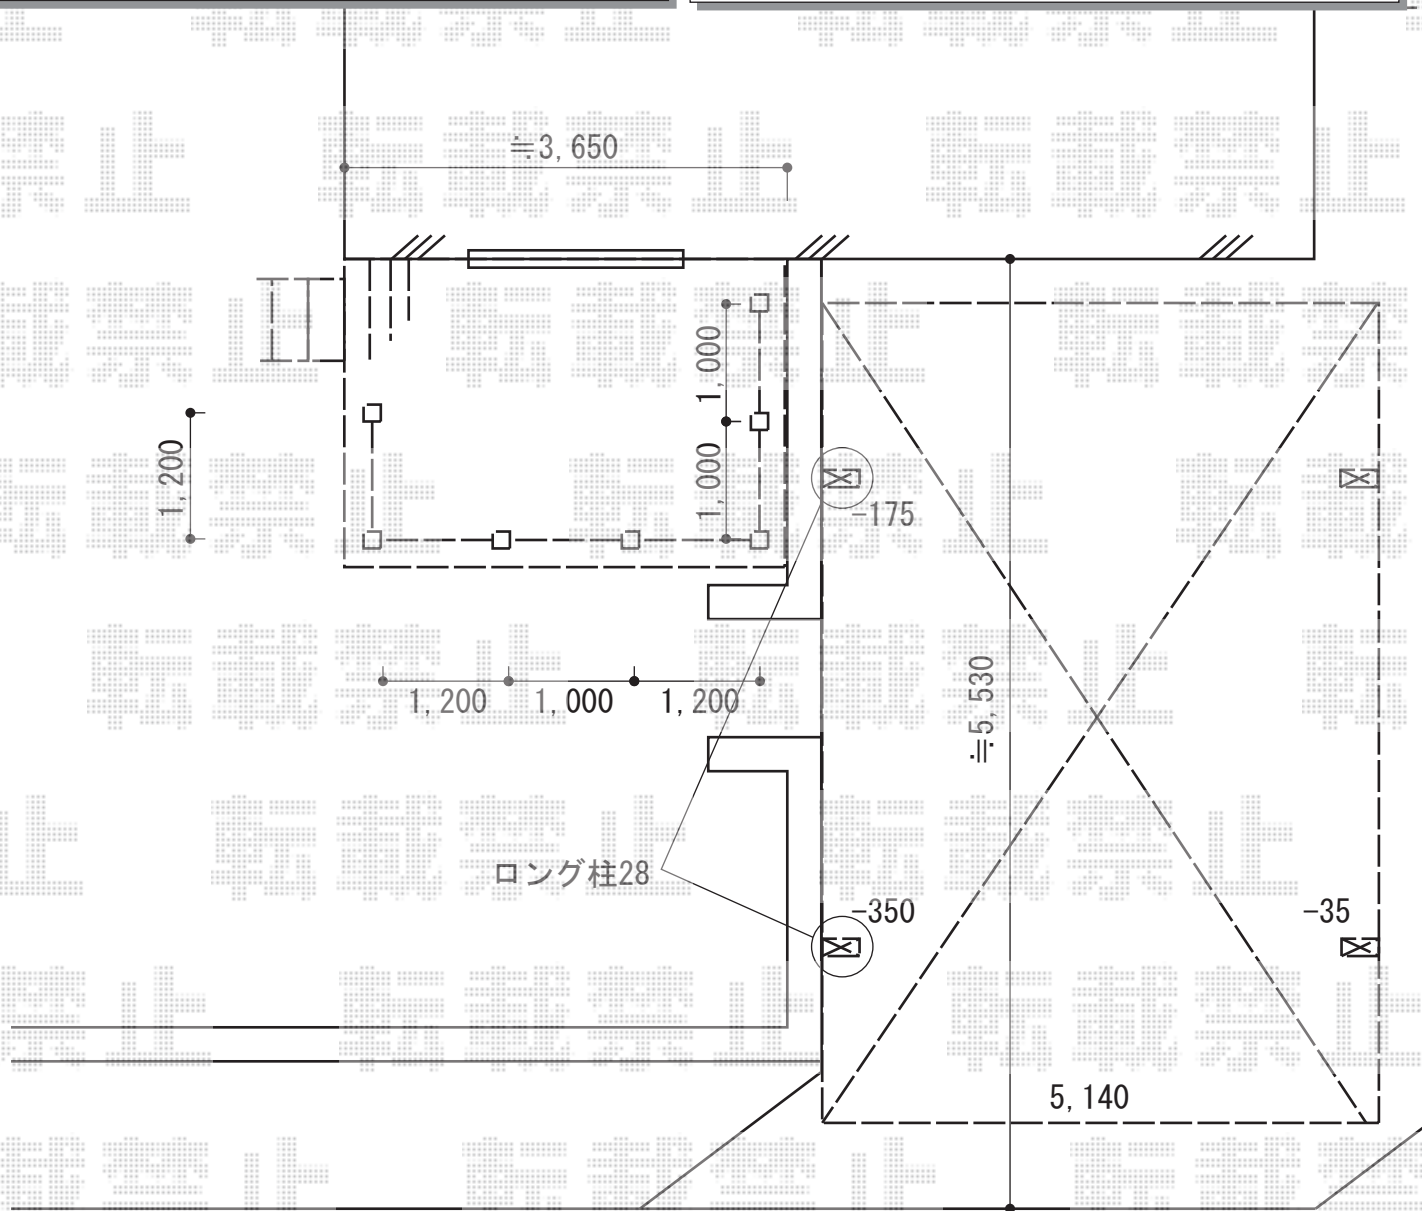

トステム カーブポートシグマIII ワイド 積雪~20cm対応
 幅=5,140mm 奥行=4,980mm
 色 : シャイングレー
 屋根材 : 熱線吸収ポリカーボネート (ライトブルーマット調)
 柱仕様 : ロング柱23仕様 (有効高 約2,300mm) ×2本
 柱仕様 : ロング柱28仕様 (有効高 約2,800mm) ×2本

2015-2-264545

担当者

赤松