


テラス囲い 施工概略図

トステム ほせるんですII R型 床納まり 積雪~20cm対応
 寸法= 間口 関東1.5間(2,730mm)×出幅 6尺(1,785mm)
 正面ユニット：テラス(4枚建)
 側面ユニット：外観左/テラス(2枚建) 外観右/高窓(2枚建)
 色：オータムブラウン
 屋根材：熱線吸収ポリカーボネート(ライトブルーマット調)
 床材：塩ビデッキボード(グレー)
 追加部材：外壁差対応部材一式/ライザーテラスII用軽量鉄骨対応部材×2セット
 オプション：【仮】網戸(テラス・高窓)

トステム ほせるんですII 側面付物干し
 側面付物干し(標準)：2本入×1セット
 側面付物干し用吊金具セット：2本入用×1セット

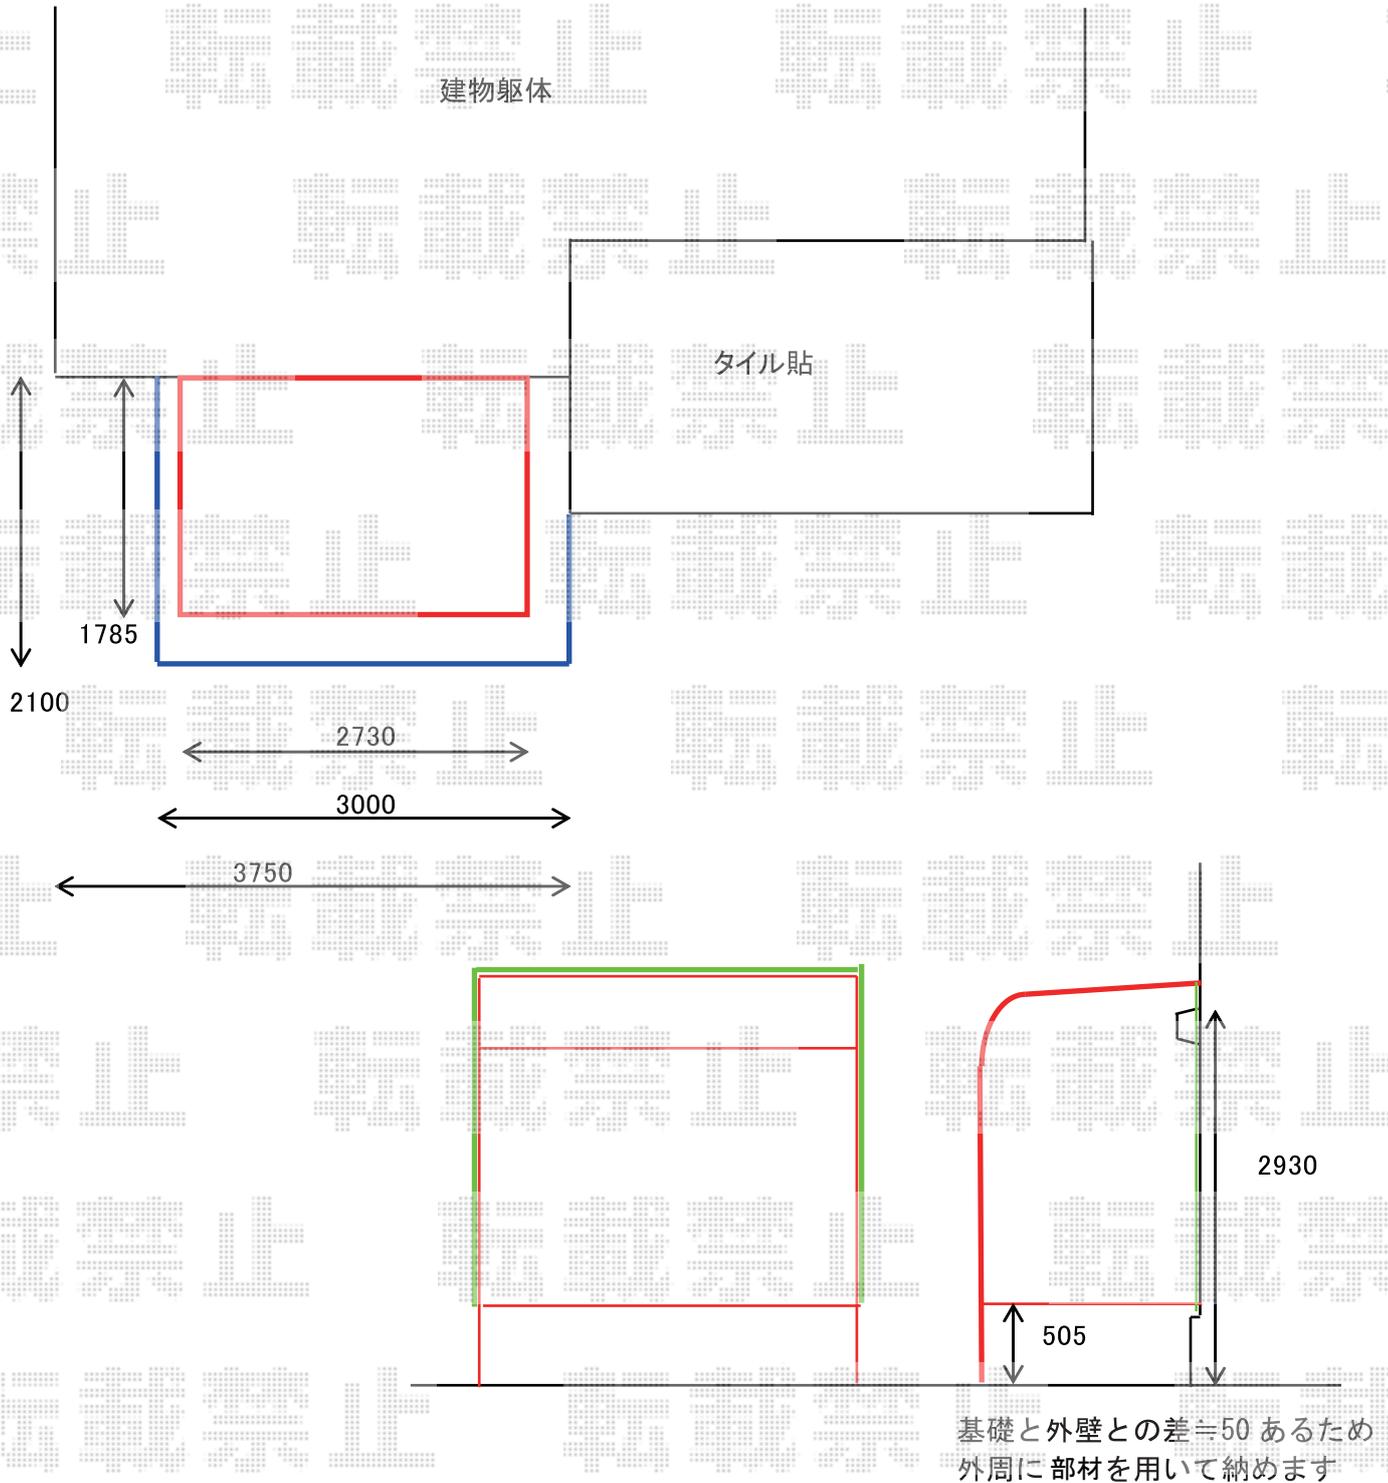

2015-2-264594

担当者

谷