


カーポート 施工概略図

Value Select プレシオサポート 積雪~20cm対応  
 幅= 2,700mm  
 奥行= 5,052mm  
 色: 【仮】チャコールブラック  
 屋根材: 【仮】ポリカーボネート (スカイブルー)  
 柱仕様: ハイルーフ柱仕様 (有効高 約2,250mm)

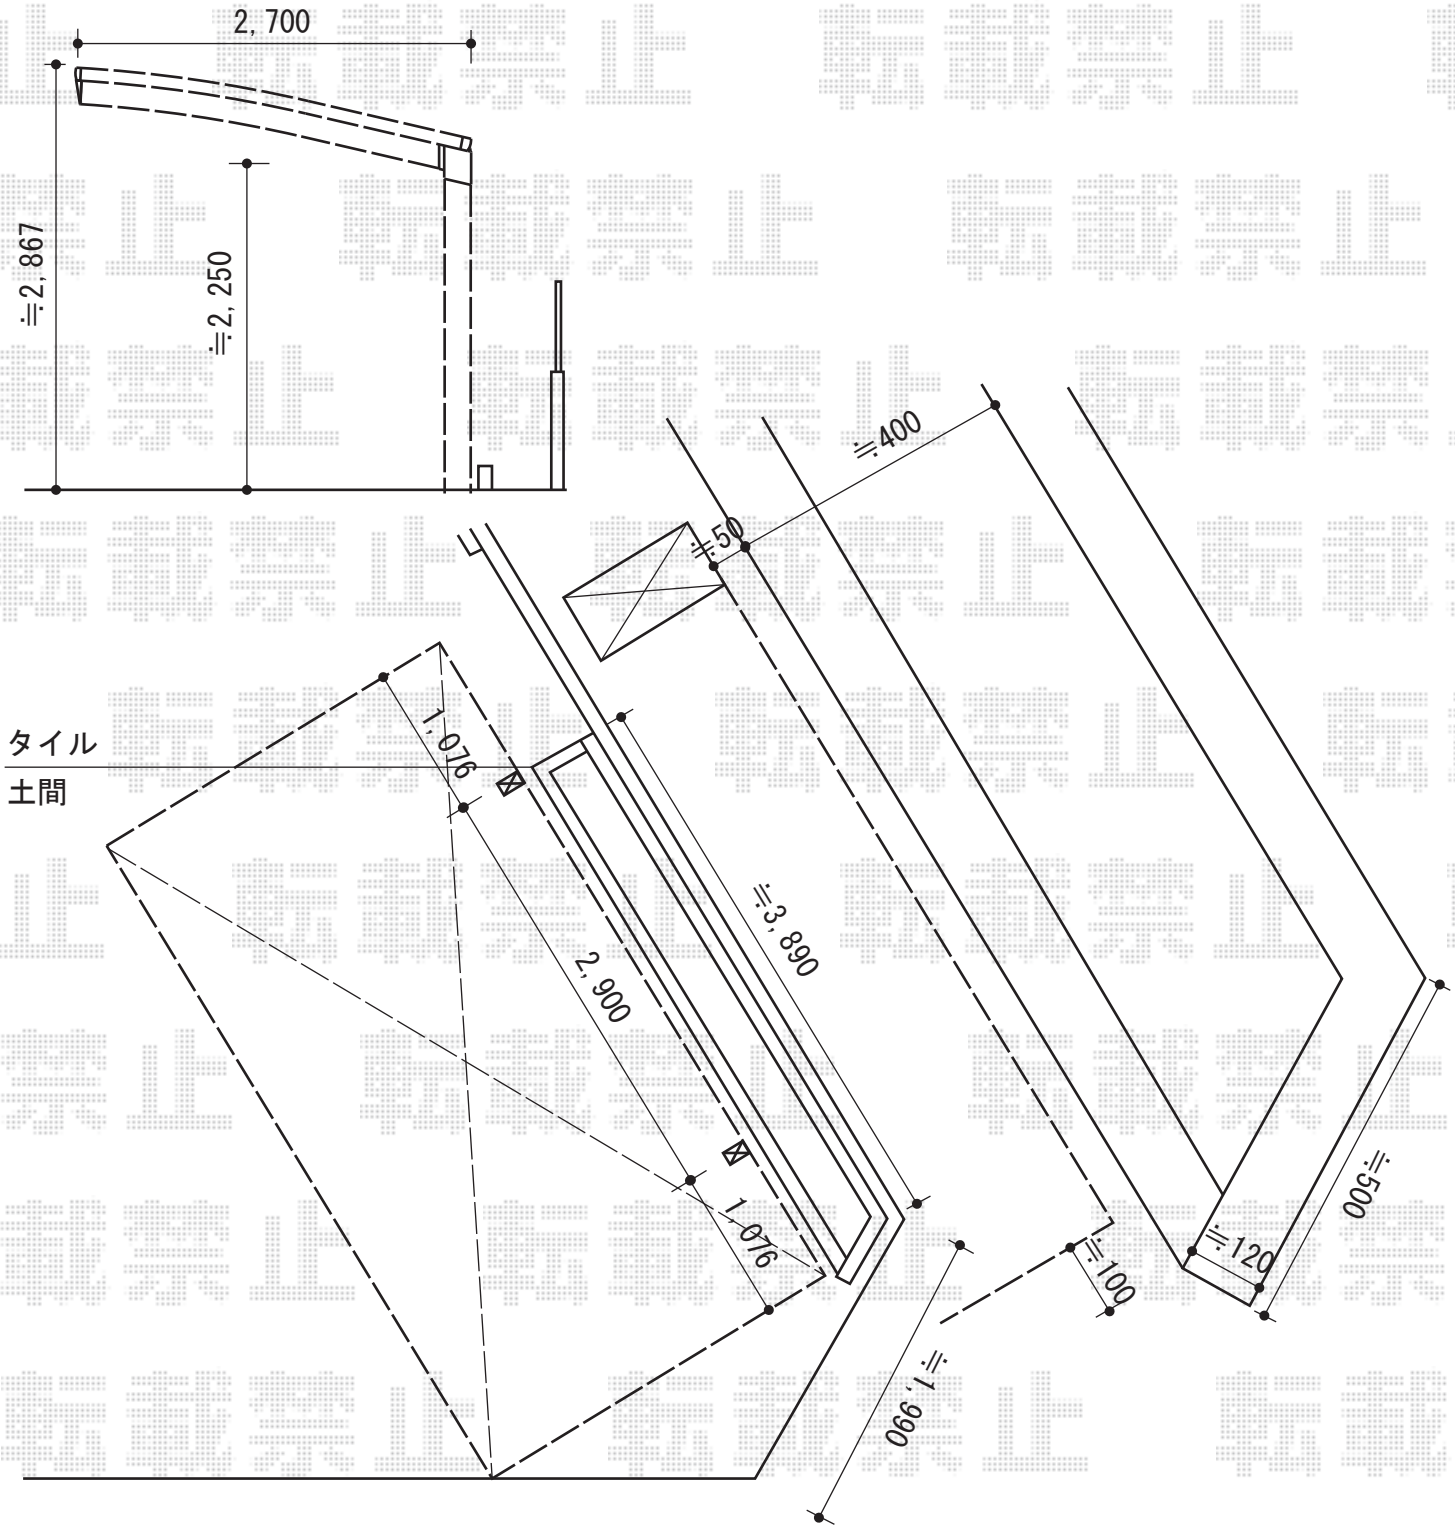

2015-2-264609	担当者	酒井
---------------	-----	----