


カーゲート・カーポート工事 施工概略図

Value Select 【A】トリップゲート 傾斜地専用型 ノンレール 片開き 54S
 開口幅= 5,367mm 全幅= 5,467mm たたみ幅= 892mm
 高さ= 1,200mm 色: ステンカラー キャスター数: 4箇所 落棒数: 2本

Value Select 【B】トリップゲート RA型 ノンレール 片開き 30S
 開口幅= 2,908mm 全幅= 3,008mm たたみ幅= 323mm
 高さ= 1,182mm 色: ステンカラー キャスター数: 2箇所 落棒数: 2本

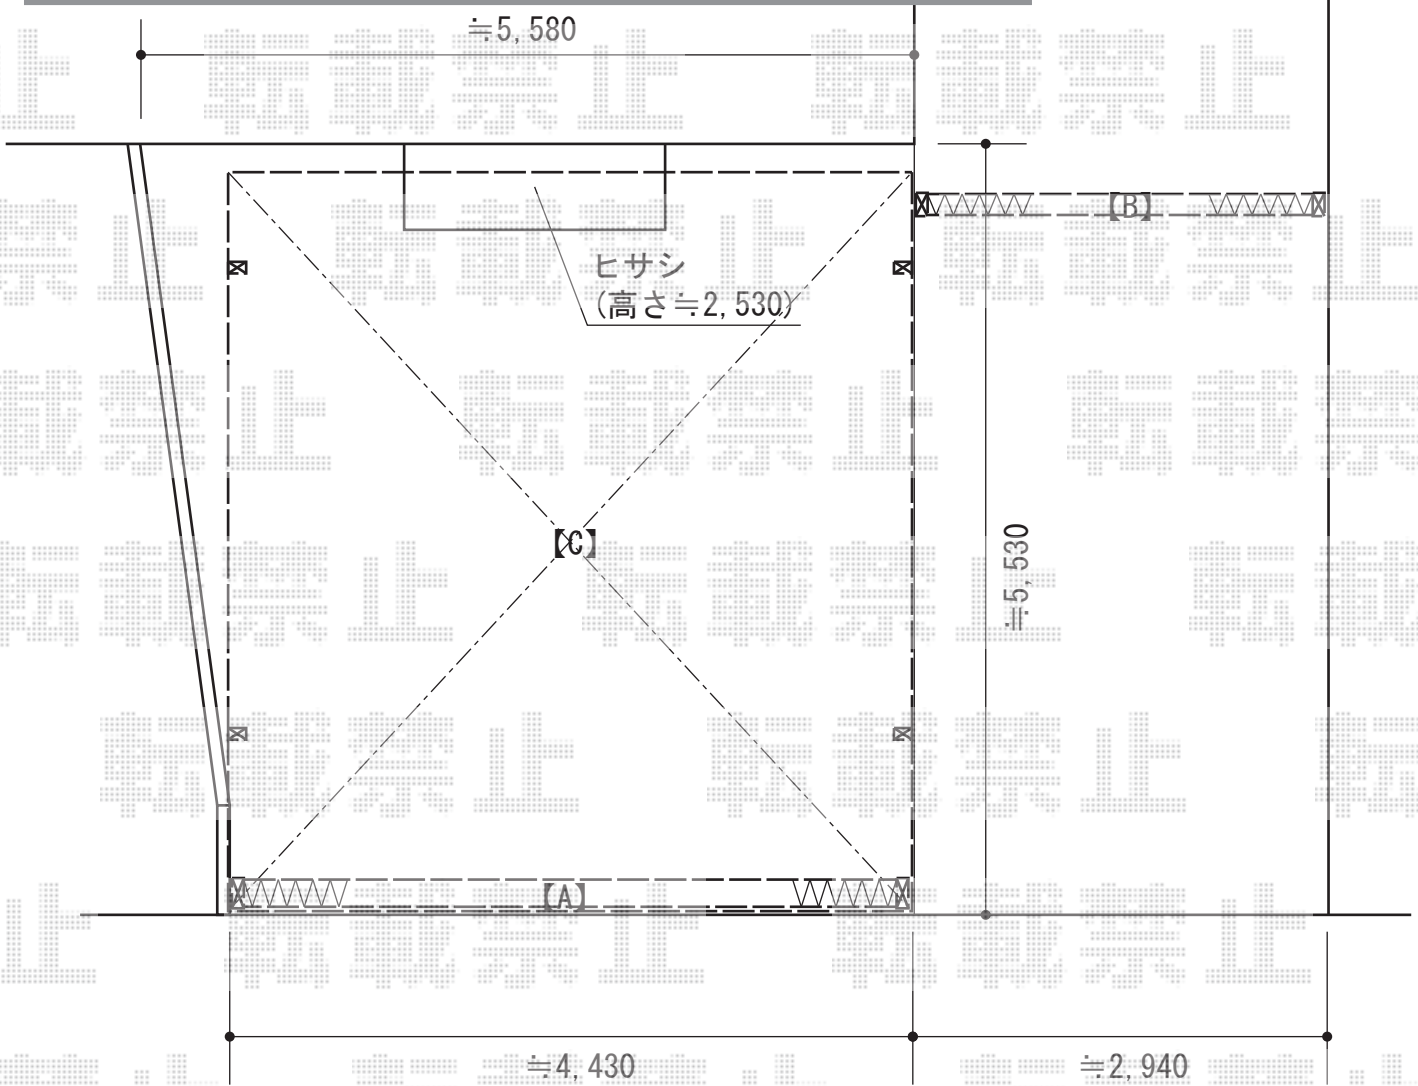

TOEX 【C】ソルディーポート 1500 2台用 マテリアルカラー 積雪~50cm対応
 幅= 5,349mm
 奥行= 5,714mm
 色: ナチュラルシルバー+クリエモカ
 屋根材: ポリカーボネート (クリアマット・すりガラス調)
 柱仕様: 標準柱仕様 (有効高 約2,300mm)

TOEX 【C】【片側】ソルディーポート サイドパネル
 奥行サイズ: 57型
 高さ= 台形+標準
 色: ナチュラルシルバー
 パネル材: ポリカーボネート (クリアマット・すりガラス調)
 柱仕様: 標準柱仕様 (間柱なし)

2015-2-264621

担当者

赤松