


カーポート 施工概略図

YKK AP レイナポートグランZ 縦連棟 積雪~20cm対応  
幅= 2,400mm  
奥行= 10,064mm  
色： プラチナステン  
屋根材： 熱線遮断ポリカーボネート(クリアマット)  
柱仕様： ハイルフ柱仕様 (有効高 約2,350mm)

YKK AP レイナポートグランZ 着脱式サポート 標準・ハイルフ兼用 2本入り×2セット  
色： プラチナステン

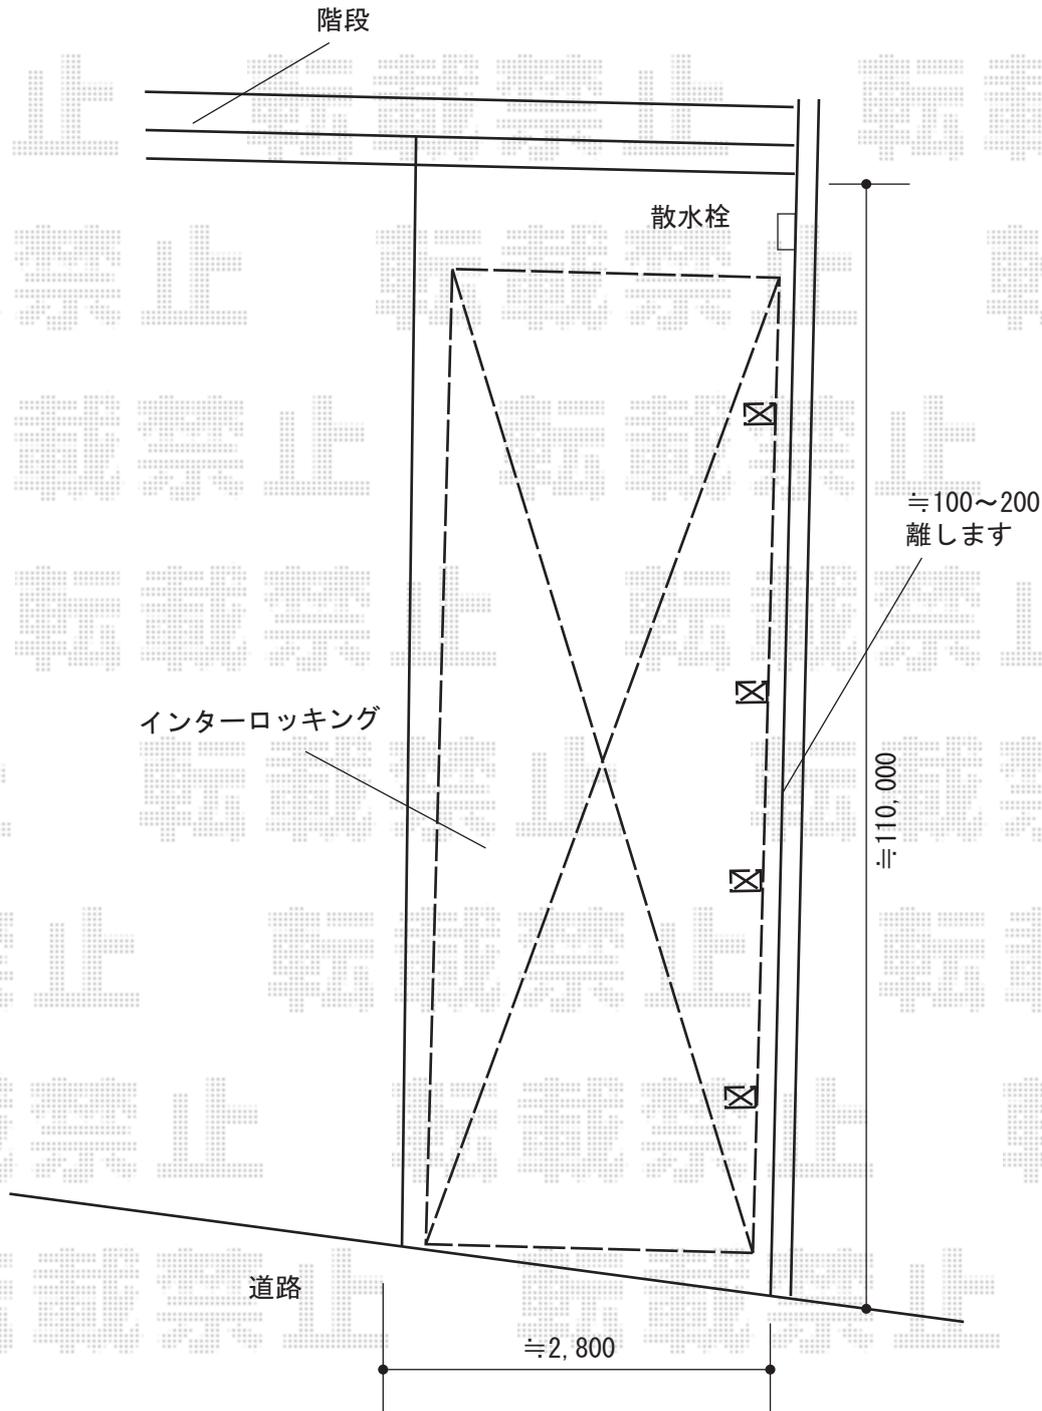

2015-2-264688

担当者

酒井