
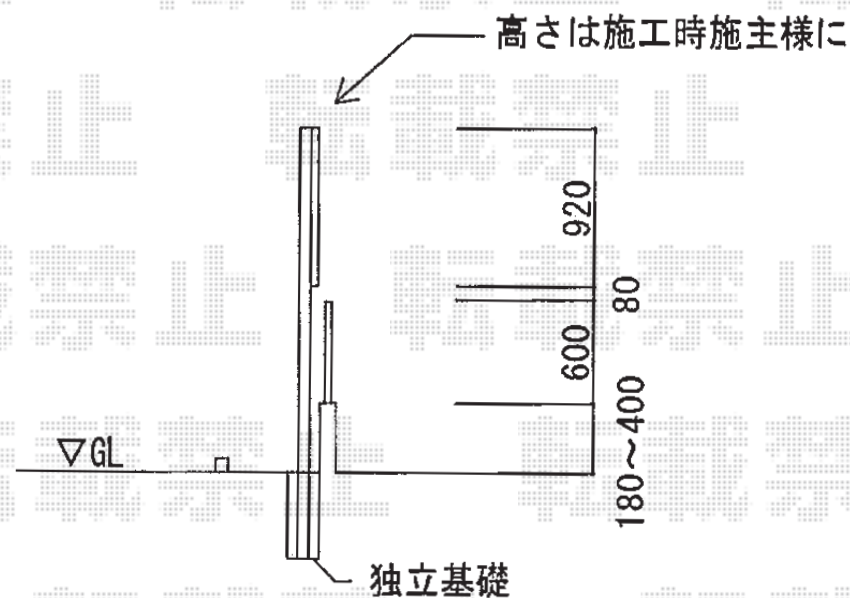


フェンス 施工概略図

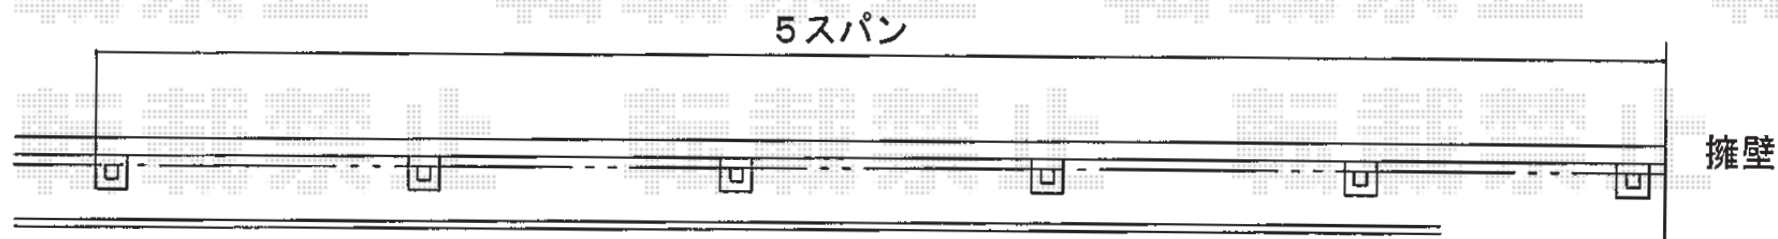

TOEX プレスタフェンス8型 横ルーバー 多段柱タイプ  
 本体1枚 (W×H) = (1,979.5×1,000mm) ×5枚  
 柱仕様： T-20×6本  
 継手セットB： 4セット  
 上下ブラケットセットPF： 6セット  
 端部部材： T-10×1セット  
 色： アイボリーホワイト