


カーポート工事 施工概略図

トステム カーブポートシグマIII 積雪～20cm対応
幅= 3,000mm
奥行= 4,980mm
色： シャイングレー
屋根材： 熱線吸収アクアポリカーボネート（ライトブルー）
柱仕様： ロング柱23仕様（有効高 約2,300mm）

トステム カーブポートシグマIII 着脱式サポート ロング柱23用 1本入り×2セット
色： シャイングレー

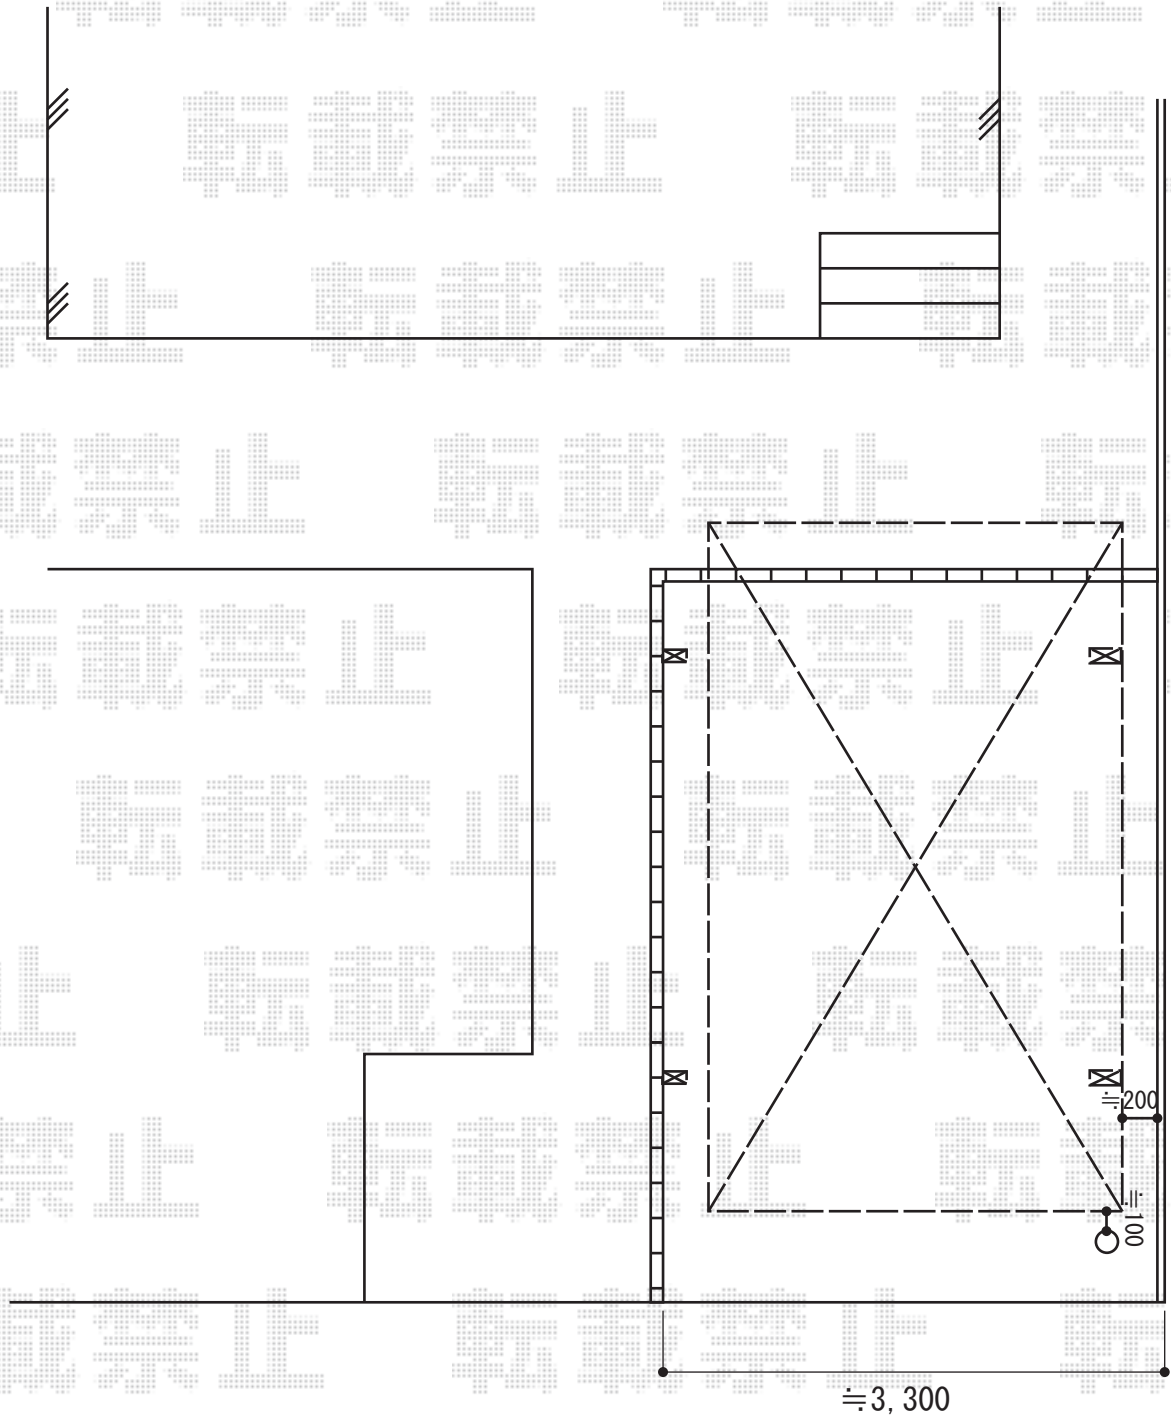

2015-2-264894

担当者

邑智