


# カーポート 施工概略図

トステム カーブポートシグマIII M合掌 積雪~20cm対応  
幅= 5,416mm(27+27)  
奥行= 4,980mm  
色: シャイングレー  
屋根材: 熱線吸収ポリカーボネート (ライトブルーマット調)  
柱仕様: ロング柱23仕様 (有効高 約2,300mm)

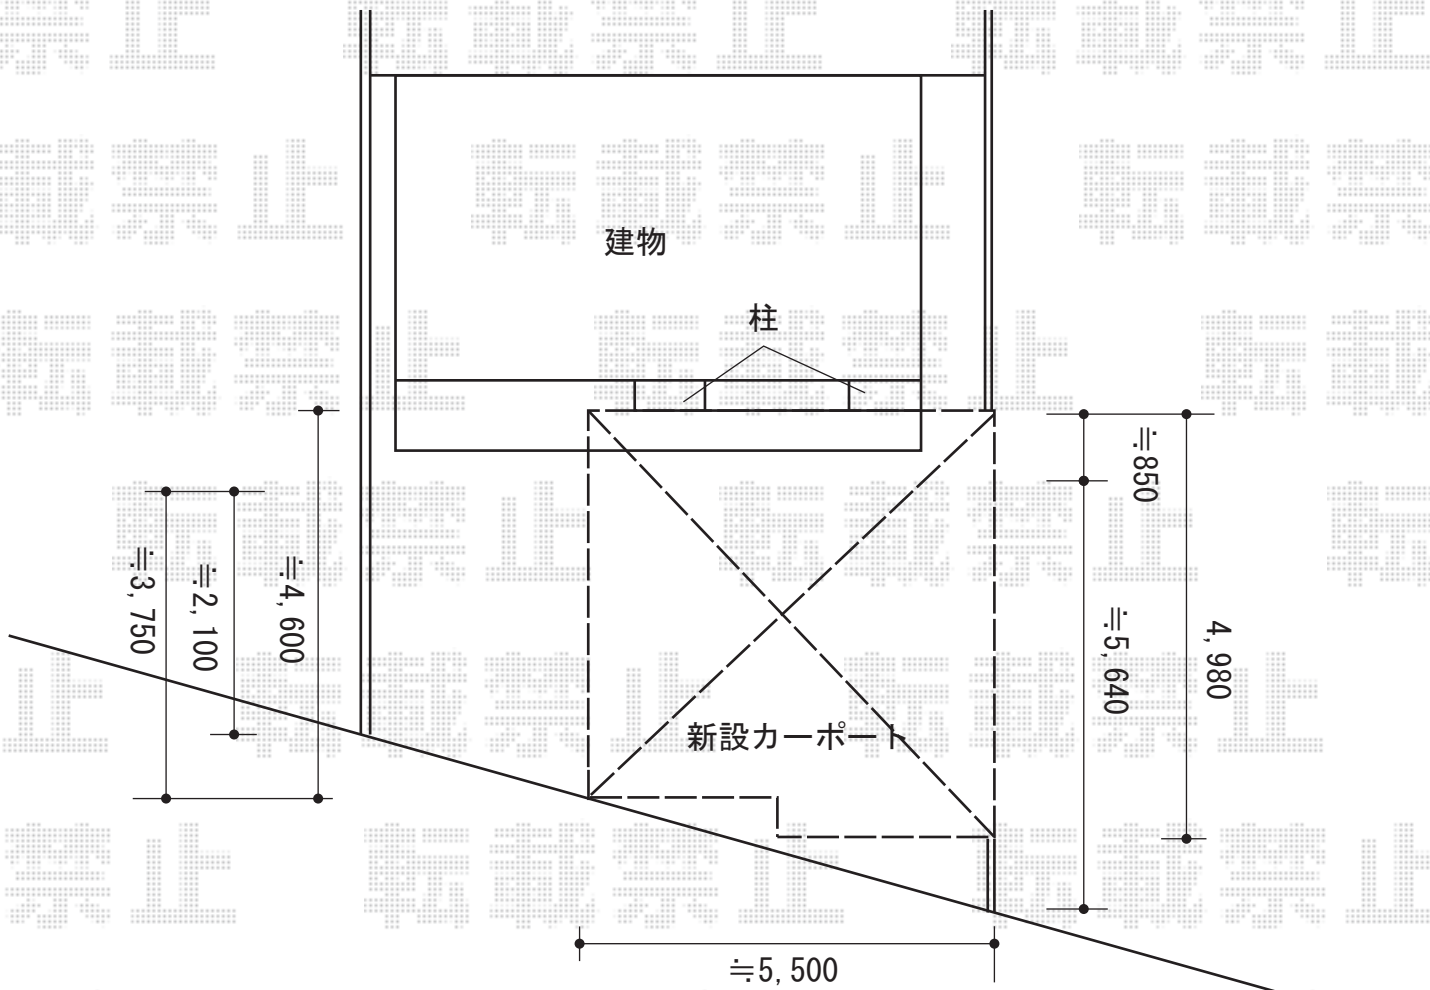

2015-2-264900

担当者

赤松