


カーゲート 施工概略図

Value Select トリップゲート RB型 ノンレール 片開き 44S
開口幅=4,317mm
全幅=4,417mm
たたみ幅=479.5mm
高さ=1,200mm
色：ステンカラー
キャスター数：3箇所
落棒数：2本

道路

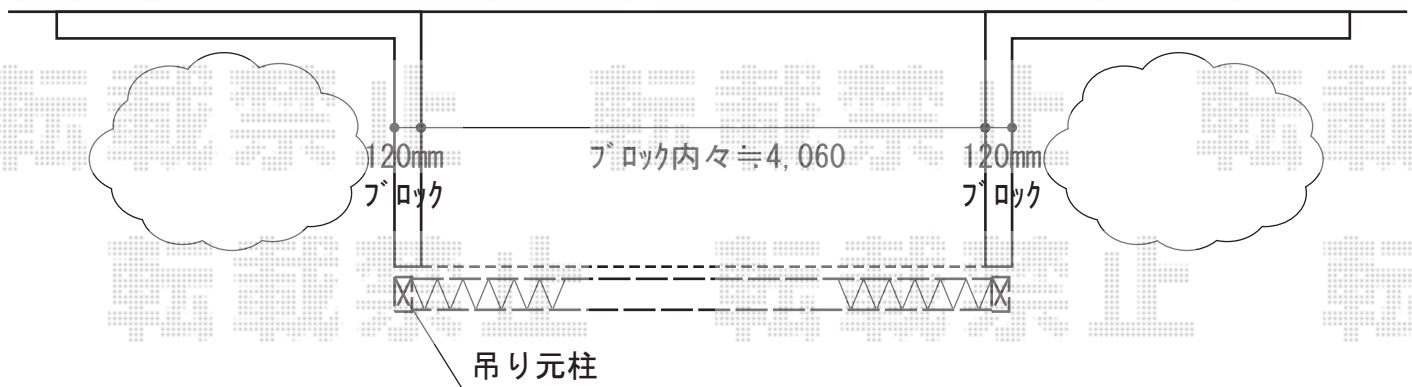

<土間コンクリート>

※既存ブロックと製品の柱の間は≒50mm程度空きます

2015-2-264943

担当者

松保

エクスショップ

現場状況や作図制限により概略図の内容と多少の違いが生じることがございます。
施工時は、現場優先とさせて頂きたく思いますので、お立会い頂き、最終のご指示のほど、何卒、宜しくお願い致します。
全ての著作権はエクスショップに帰属します。当社とのお取引目的以外の使用・複製・転載は如何なる場合も禁止しております。