
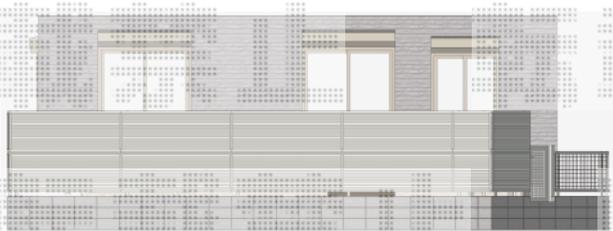


フェンス 施工概略図

YKK AP レスティナフェンス5型 ルーバータイプ 2段支柱施工  
 本体1枚 (W×H) = (1,975×800mm) × 10枚  
 ブロック建て用2段支柱 控え柱無し: T150×12本  
 端部カバー: T80×2セット  
 目隠しコーナー継手: T80×2セット  
 エンドキャップ: 2セット  
 色: プラチナステン

YKK AP 【既存フェンス移設用】2段支柱  
 ブロック建て用2段支柱 控え柱無し: T150×9本  
 色: プラチナステン

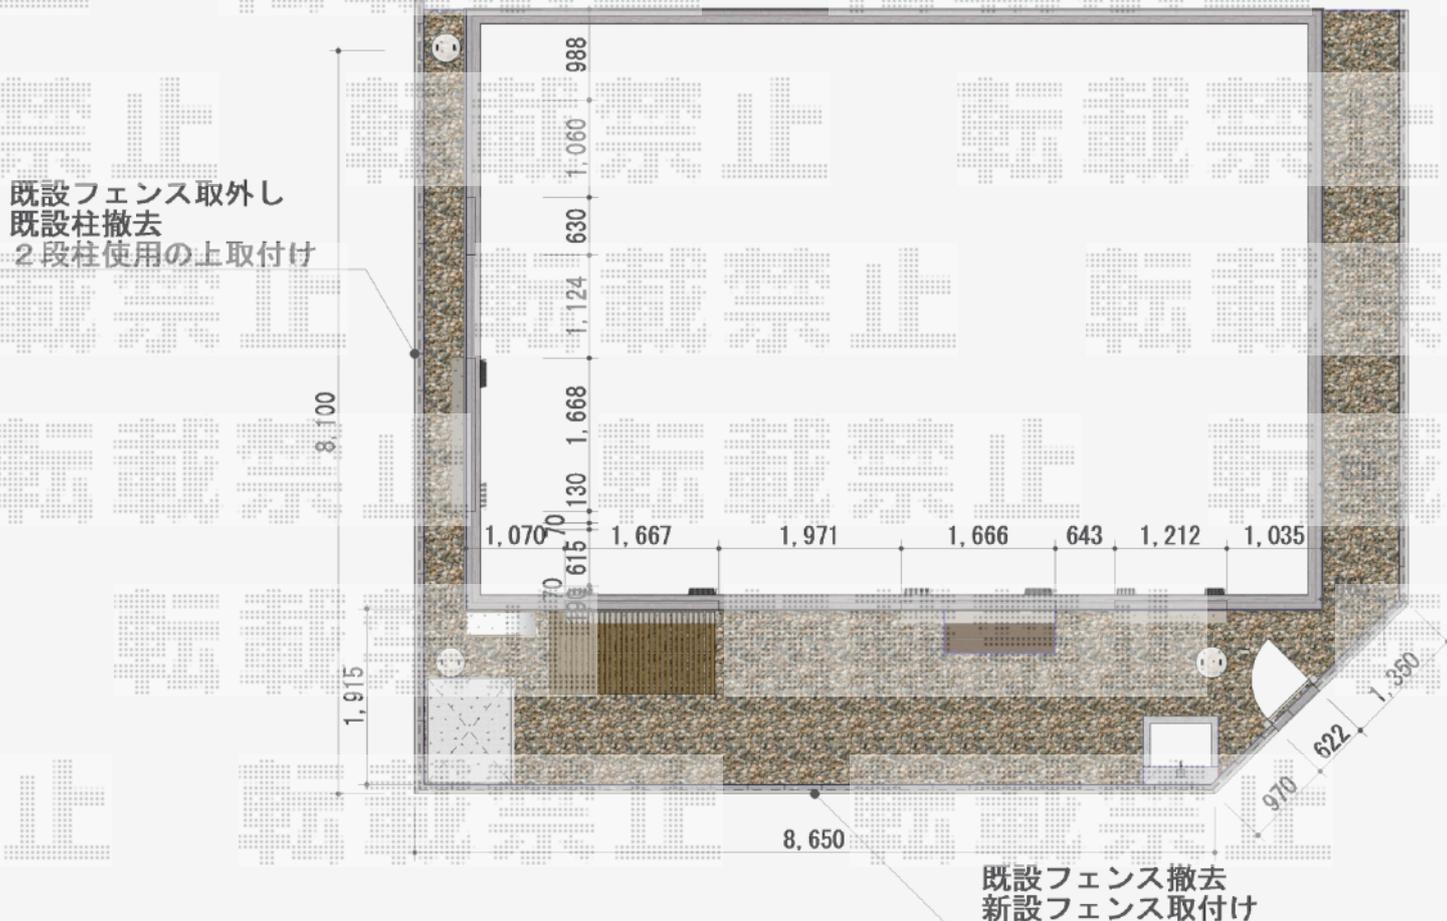

2015-2-264982

担当者

西村