


# カーポート 施工概略図

トステム カーポートシグマIII 延長 積雪~20cm対応  
 幅= 3,000mm  
 奥行= 7,098mm  
 色: シャイングレー  
 屋根材: ガリレポリカ (クリアマット・すりガラス調)  
 柱仕様: ロング柱23仕様 (有効高 約2,300mm)  
 オプション: 着脱式サポート×3本

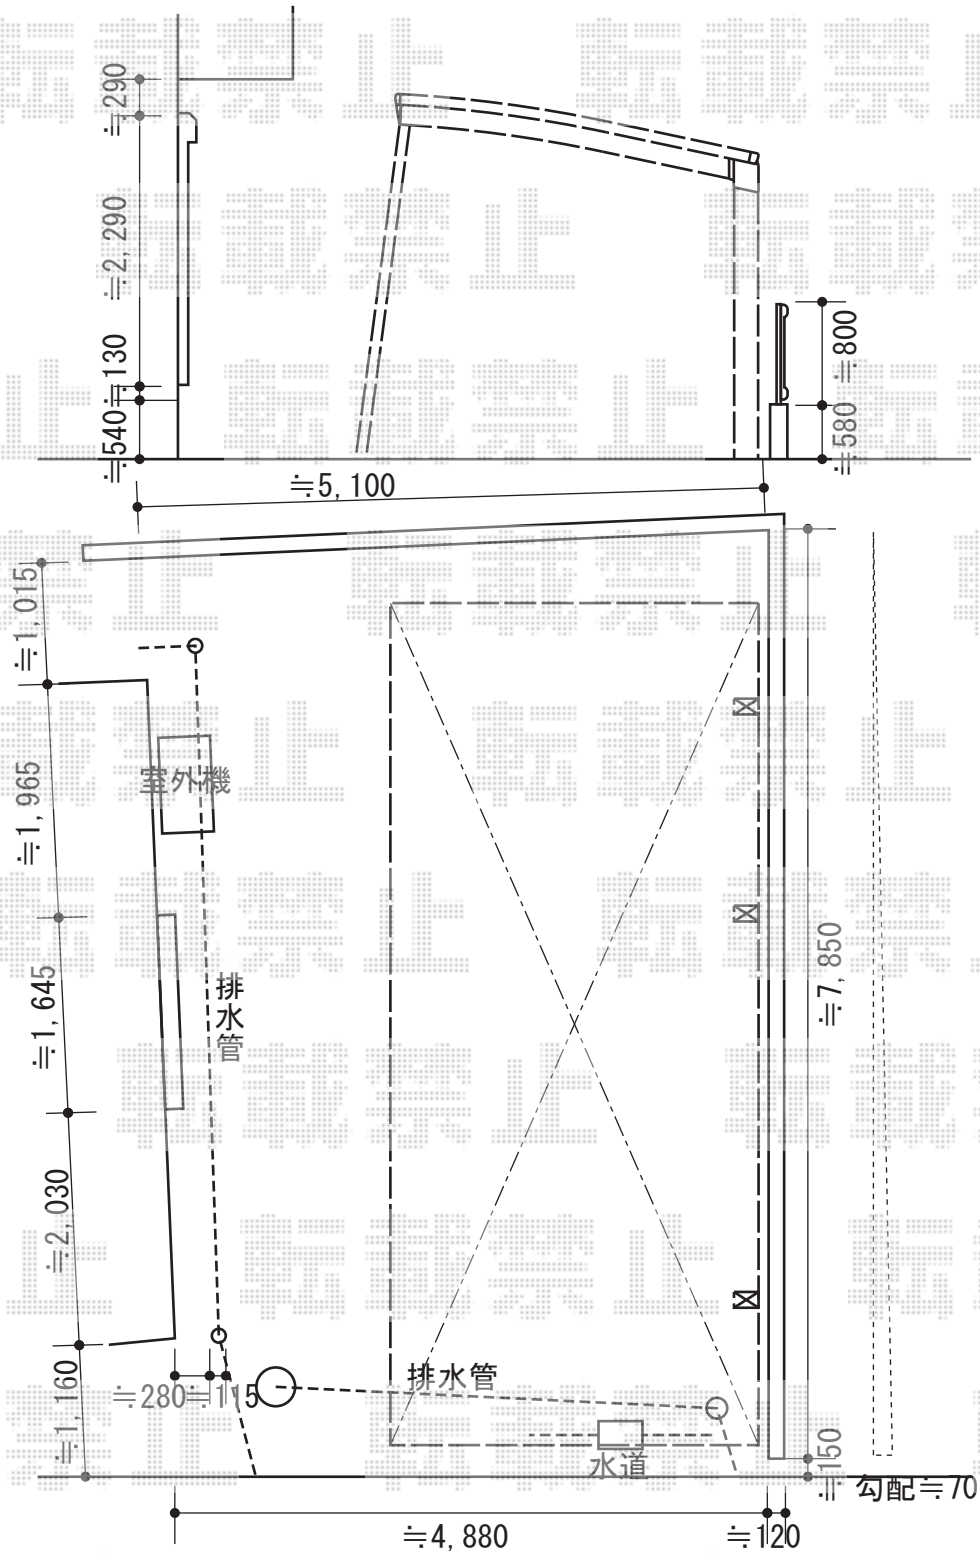

2015-2-265042	担当者	伊野
---------------	-----	----