


ライザーテラスII F型 テラスタイプ 単体 積雪~20cm対応 施工概略図

トステム ライザーテラスII F型 テラスタイプ 単体 積雪~20cm対応
間口= 関東間1.5間 (柱芯々2,530mm 屋根幅2,750mm)
出幅= 8尺 (2,385mm)
色: オータムブラウン
屋根材: ポリカーボネート (ブラウン)
柱仕様: ロング柱/柱位置固定タイプ (柱2本)
施工方法: 上止め仕様様

トステム ライザーテラスII 吊り下げ物干し ロング 2本入
色: オータムブラウン
数量: 1セット

トステム ライザーテラスII 側面ランマパネル F型用 (両側面一対)
出幅= 8尺用
色: オータムブラウン
パネル材: ポリカーボネート (ブラウン)

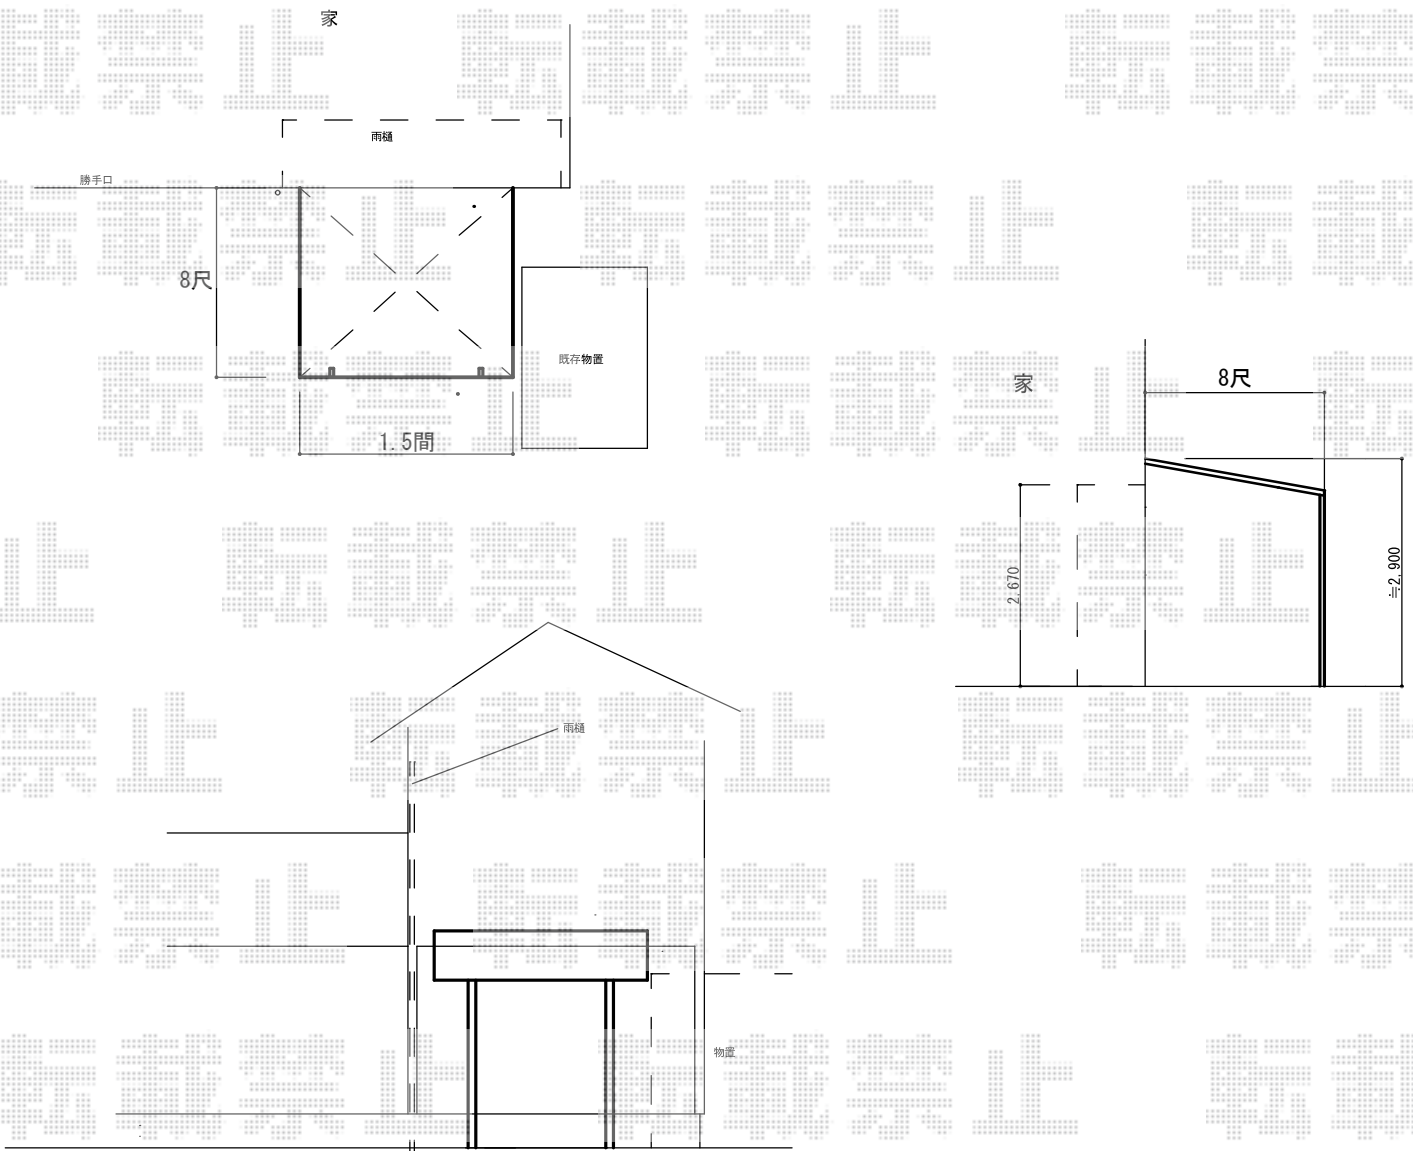

2015-2-265074

担当者

木附