カーポート工事　施工概略図

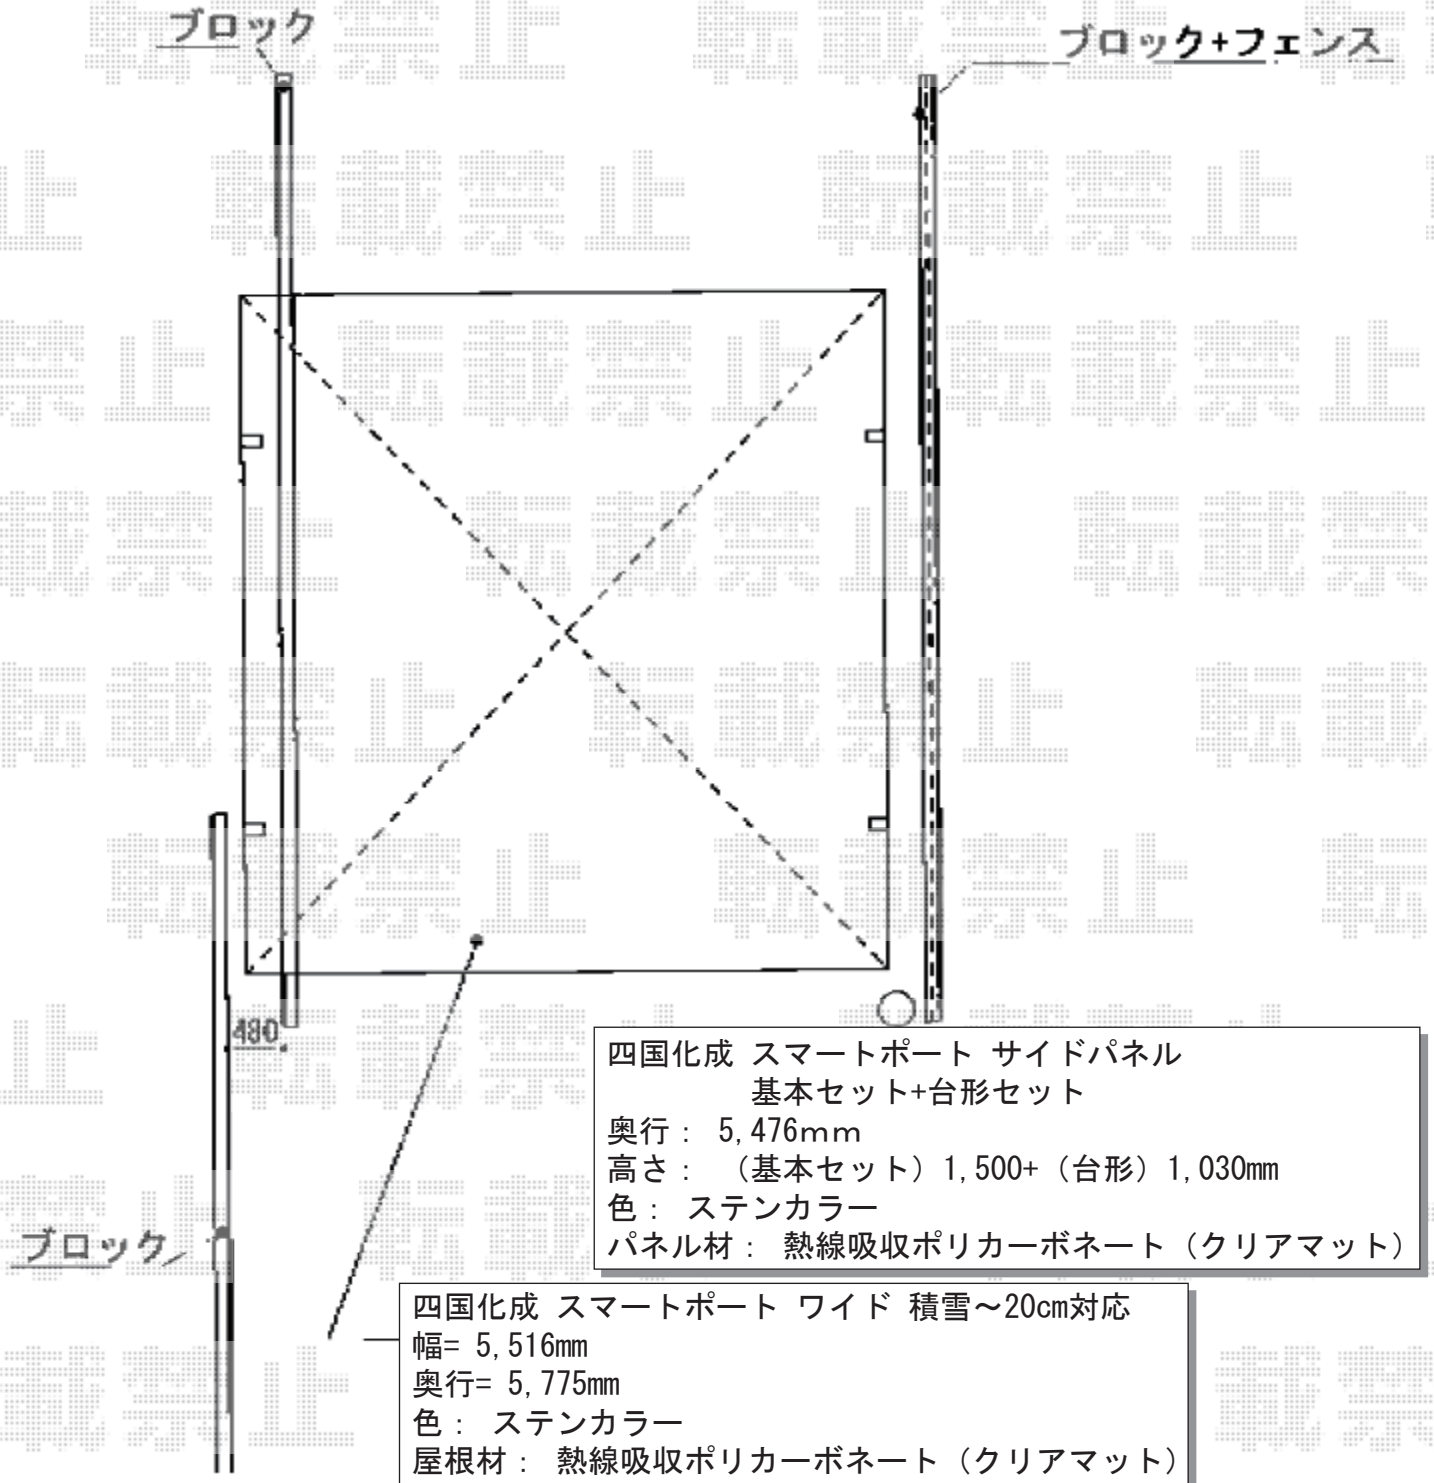

四国化成 スマートポート サイドパネル
基本セット+台形セット
奥行： 5,476mm
高さ： （基本セット）1,500+（台形）1,030mm
色： ステンカラー
パネル材： 熱線吸収ポリカーボネート（クリアマット）

四国化成 スマートポート ワイド 積雪～20cm対応
幅= 5,516mm
奥行= 5,775mm
色： ステンカラー
屋根材： 熱線吸収ポリカーボネート（クリアマット）
柱仕様： 延高仕様（有効高 約2,700mm）

2015-2-265078	担当者	酒井

エクスショップ

現場状況や作図制限により概略図の内容と多少の違いが生じることがございます。
施工時は、現場優先とさせて頂きたく思いますので、お立会い頂き、最終のご指示のほど、何卒、宜しくお願い致します。
全ての著作権はエクスショップに帰属します。当社とのお取引目的以外の使用・複製・転載は如何なる場合も禁止しております。