


カーポート 施工概略図

トステム カーブポートシグマIII M合掌 積雪~20cm対応  
 幅= 6,014mm[30・30タイプ]  
 奥行= 4,980mm  
 色： ホワイト  
 屋根材： ポリカーボネート（ブラウン）  
 柱仕様： ロング柱23仕様（有効高 約2,300mm）

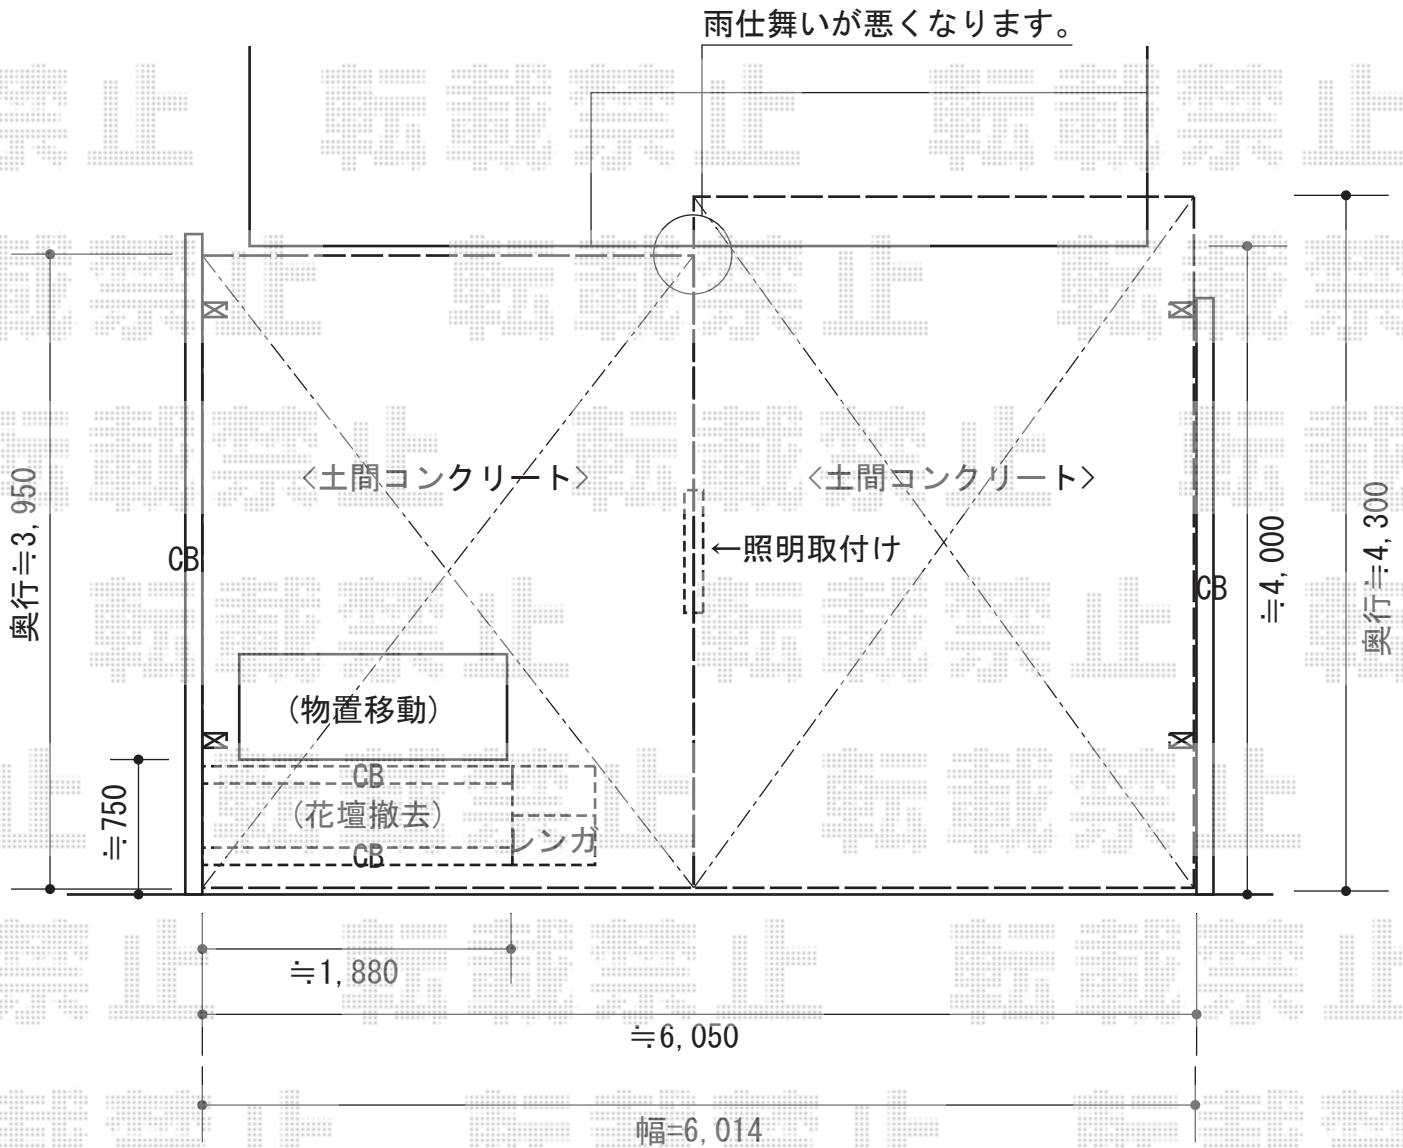

2015-2-265211

担当者

塚田