


テラス屋根 施工概略図

YKK AP ヴェクターテラス F型 テラスタイプ 単体 積雪～20cm対応
 間口= メーター2.5間通し (柱芯々4,845mm 屋根幅5,030mm)
 出幅= 4尺 (1,170mm)
 色: プラチナステン
 屋根材: ポリカーボネート (【仮】アースブルー)
 柱仕様: 柱標準タイプ (柱2本)
 施工方法: 上止め仕様
 追加部材: 軽量鉄骨用部品×1セット

YKK AP ヴェクターテラス用 吊り下げ式物干し
 仕様: 標準 2本入り
 色: プラチナステン

YKK AP ヴェクターテラス用 前面パネル 柱標準用(テラス屋根用)
 仕様: メーター2.5間用/H2,000
 色: プラチナステン
 パネル材: ポリカーボネート (【仮】アースブルー)
 間柱: 2本
 追加部材: すき間隠し柱標準用(テラス屋根用)

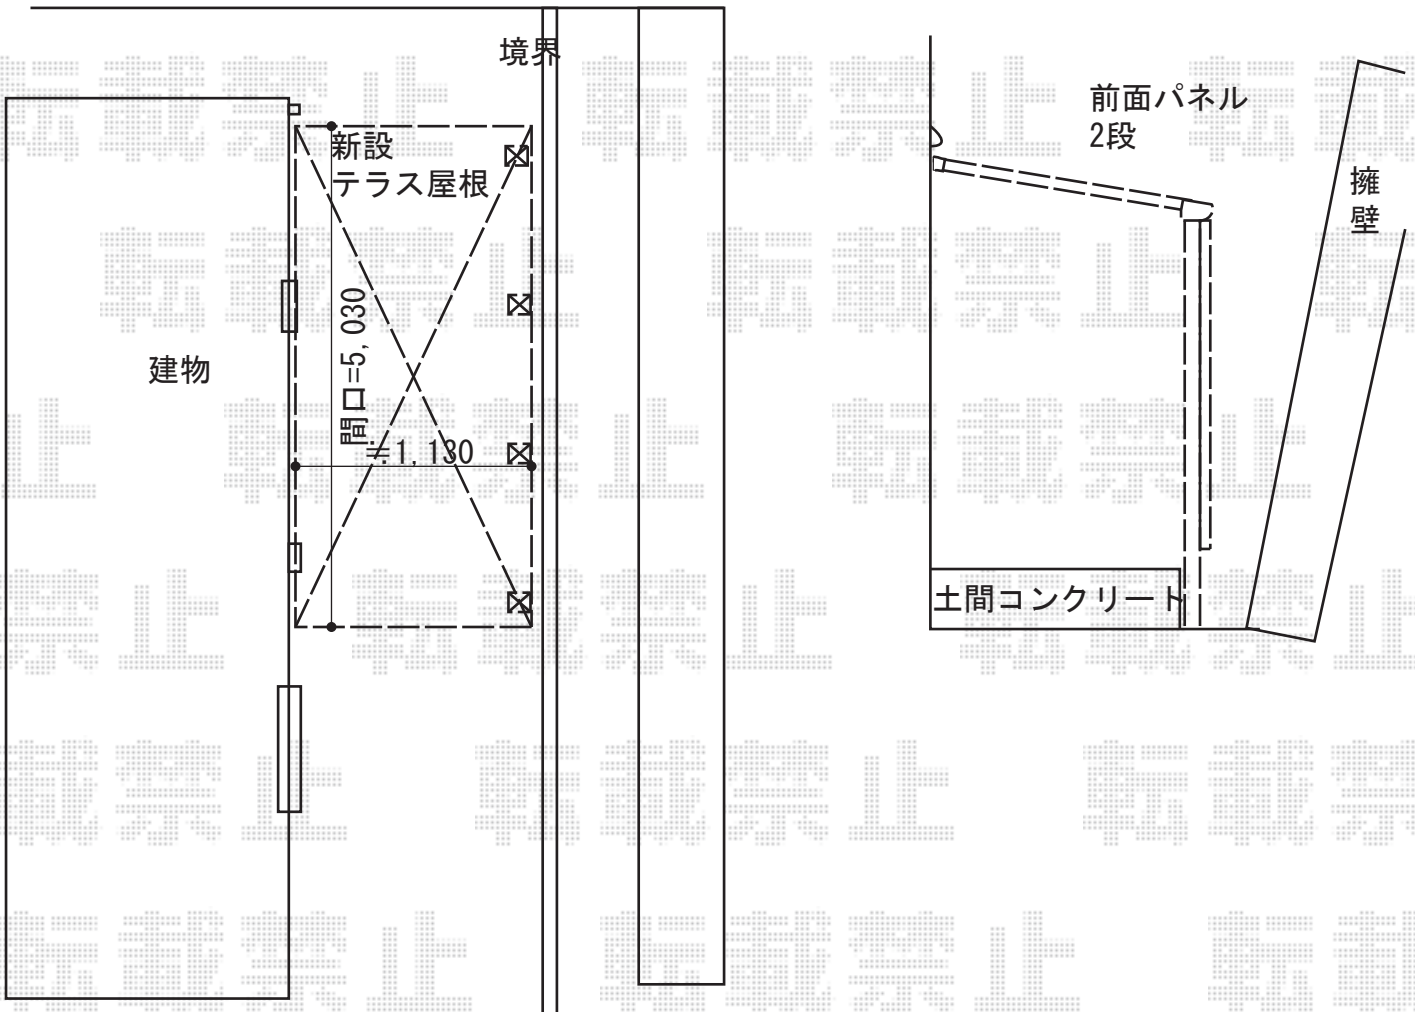

2015-2-265242	担当者	木附
---------------	-----	----