
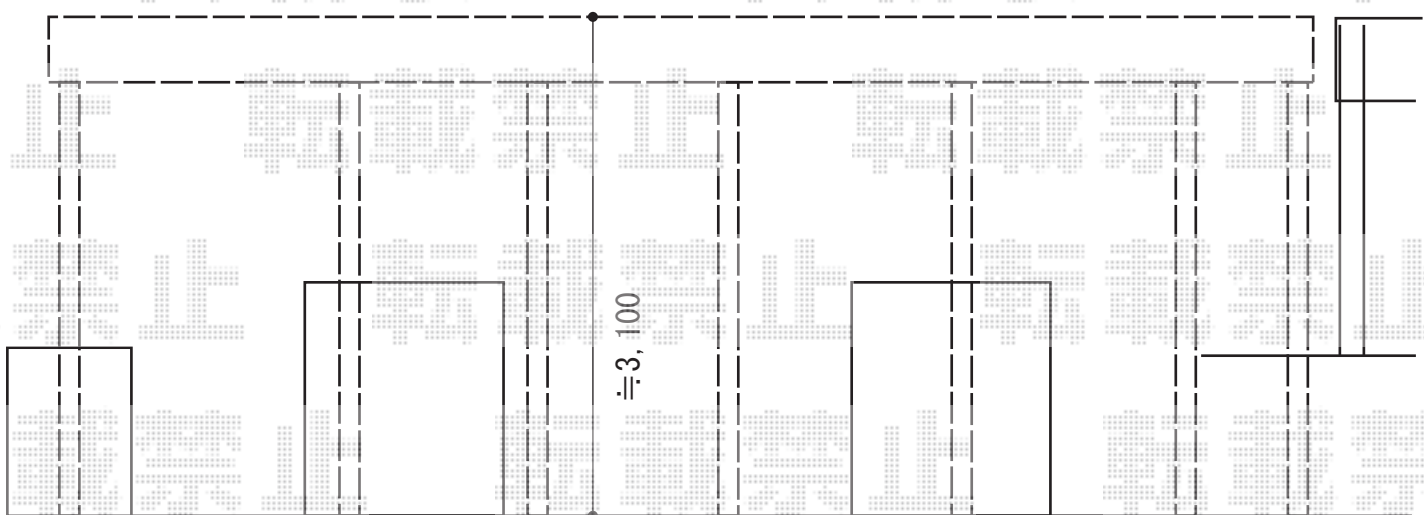


ライザーテラスII R型 テラスタイプ 連棟 積雪～20cm対応 施工概略図

トステム ライザーテラスII R型 テラスタイプ 連棟 積雪～20cm対応
 間口= 関東間11.5間[2.0+2.0+2.0+2.0+1.5間] (柱芯々20,730mm 屋根幅20,950mm)
 出幅= 5尺 (1,485mm)
 色: ホワイト
 屋根材: ポリカーボネート (ブルースモーク)
 柱仕様: ロング柱/柱位置固定タイプ (柱7本)
 施工方法: 上止め仕様
 追加部材: 躯体対応取付部品 RC対応部品×3

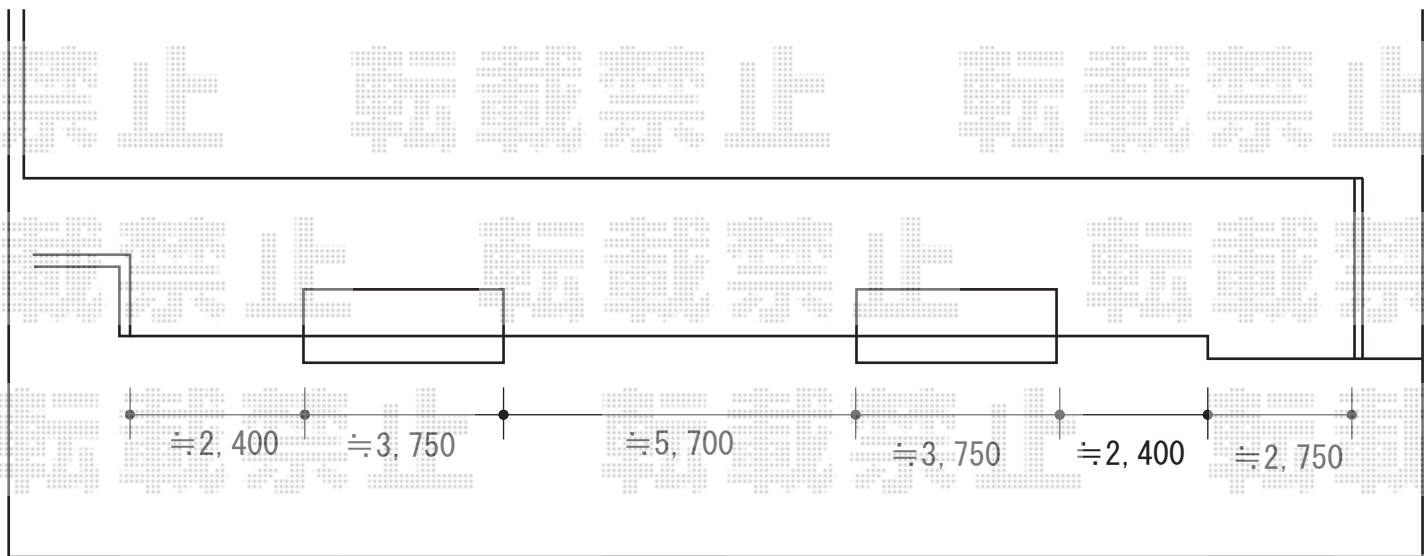

2015-2-265253

担当者

木附