


フェンス 施工概略図

YKK AP レスティナフェンス21型 たて格子(16本) 自由柱施工
本体1枚 (W×H) = (1,975×800mm) × 2枚
自由柱: T80×3本
エンドキャップ: 1セット
色: カームブラック

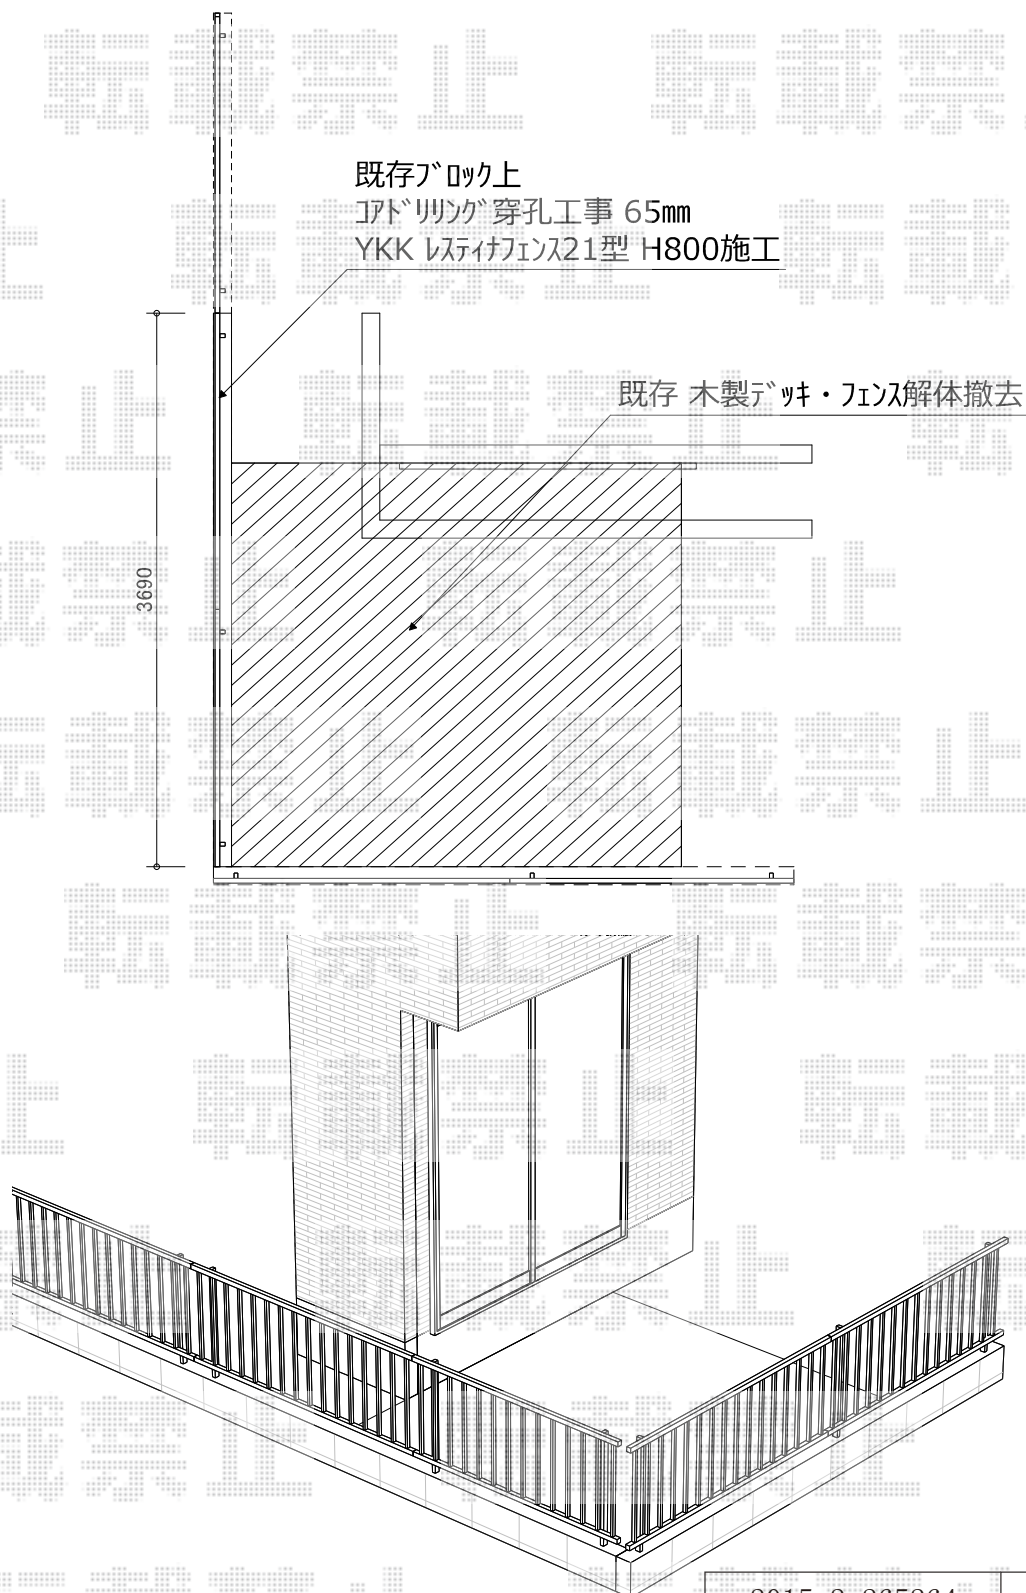

2015-2-265264

担当者

西村