


カーポート 施工概略図

Value Select 【A】プレシオサポート 縦連棟 積雪～20cm対応
 幅= 2,400mm
 奥行= 10,064mm
 色： ノーブルステン
 屋根材： ポリカーボネート（ガラスマット）
 柱仕様： ハイルフ柱仕様（有効高 約2,250mm）

Value Select 【B】プレシオサポート 積雪～20cm対応
 幅= 2,400mm
 奥行= 5,052mm
 色： ノーブルステン
 屋根材： ポリカーボネート（ガラスマット）
 柱仕様： ハイルフ柱仕様（有効高 約2,250mm）

Value Select 【B】プレシオサポート用 サイドパネル
 奥行サイズ： 長さ51用
 高さ= 1,673mm
 色： ノーブルステン
 パネル材： ポリカーボネート（ガラスマット）
 柱仕様： ハイルフ柱仕様/間柱1本

Value Select 【B】プレシオサポート用 着脱式補助柱
 標準・ハイルフ兼用（2本入り）
 数量： 1セット
 色： ノーブルステン

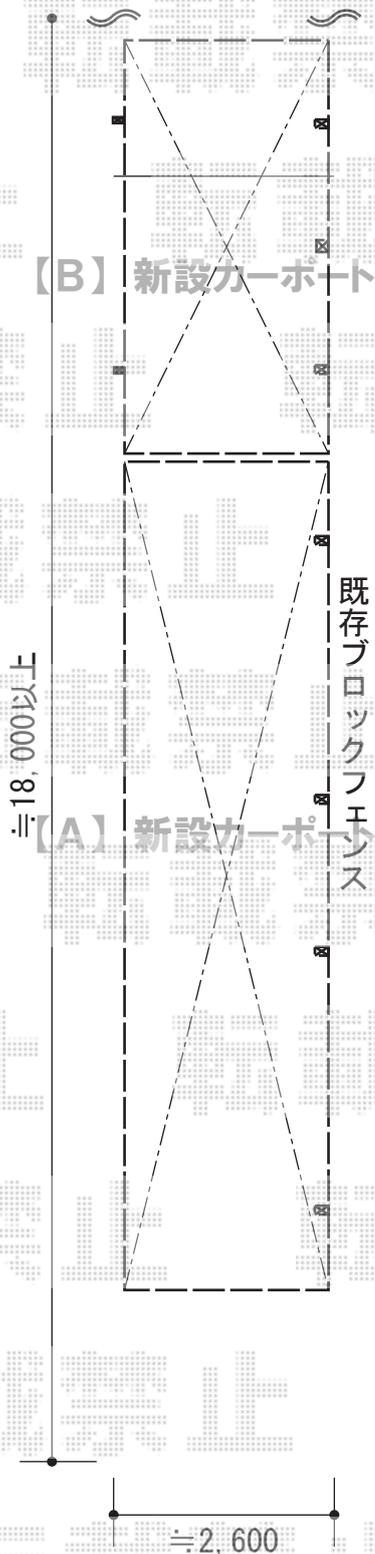

2015-2-265383

担当者

松本