


# カーポート 施工概略図

Value Select 【A】 プレシオサポート 縦連棟 積雪～20cm対応  
 幅= 2,400mm  
 奥行= 10,064mm  
 色： ノーブルステン  
 屋根材： ポリカーボネート（ガラスマット）  
 柱仕様： ハイルフ柱仕様（有効高 約2,250mm）

Value Select 【B】 プレシオサポート 積雪～20cm対応  
 幅= 2,400mm  
 奥行= 5,052mm  
 色： ノーブルステン  
 屋根材： ポリカーボネート（ガラスマット）  
 柱仕様： ハイルフ柱仕様（有効高 約2,250mm）

Value Select 【B】 プレシオサポート用 サイドパネル  
 奥行サイズ： 長さ51用  
 高さ= 1,673mm  
 色： ノーブルステン  
 パネル材： ポリカーボネート（ガラスマット）  
 柱仕様： ハイルフ柱仕様/間柱1本

Value Select 【B】 プレシオサポート用 着脱式補助柱  
 標準・ハイルフ兼用（2本入り）  
 数量： 1セット  
 色： ノーブルステン

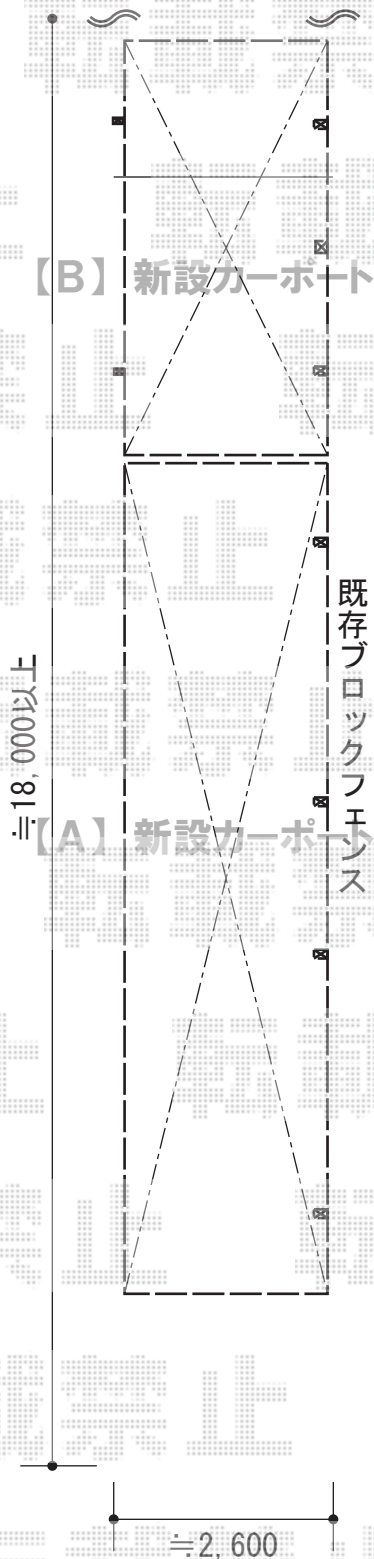

2015-2-265383

担当者

松本