

カーポート工事 施工概略図

Value Select プレシオサポート ワイド 積雪～20cm対応


幅= 4,801mm

奥行= 5,052mm

色： ノーブルステン

屋根材： ポリカーボネート（ガラスマット）

柱仕様： ハイーフ柱仕様（有効高 約2,250mm）

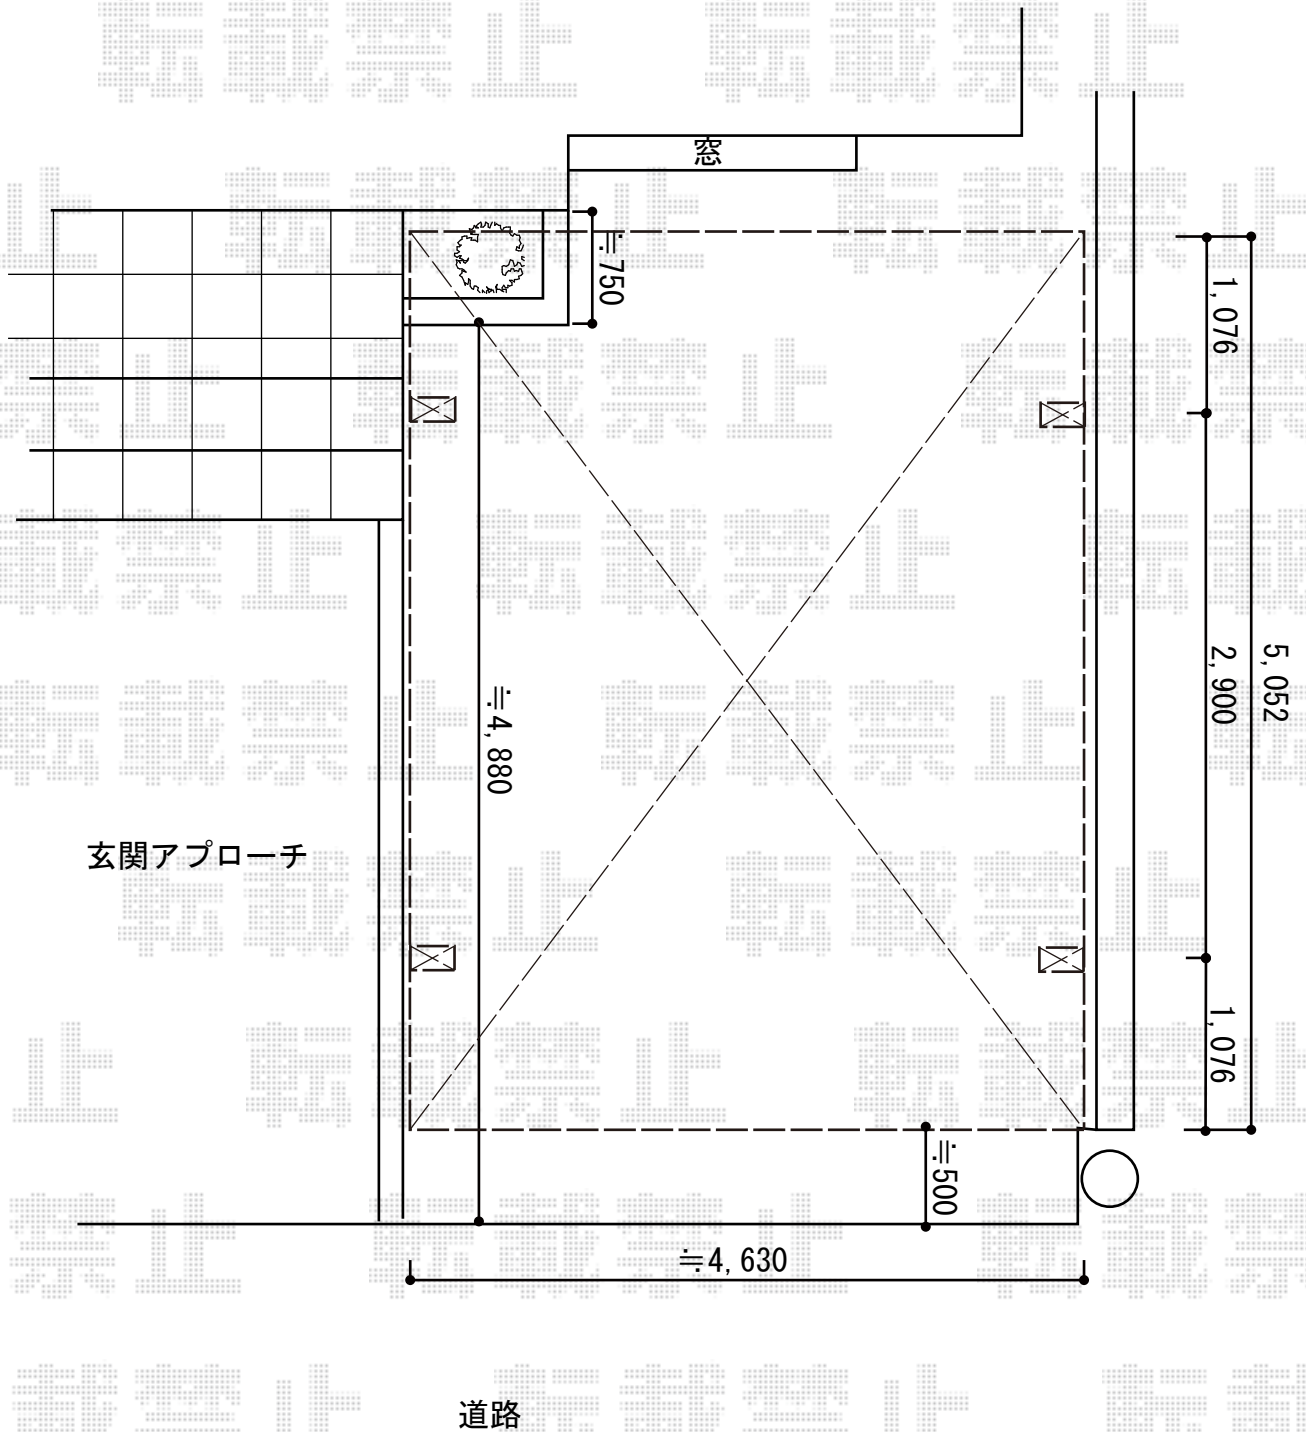

2015-2-265396

担当者

邑智