


テラス屋根 施工概略図

トステム ライザーテラスII R型 テラスタイプ 単体 積雪~20cm対応  
 間口= メーター4000 (柱芯々3,800mm 屋根幅4,020mm)  
 出幅= 3尺 (885mm)  
 色: シヤイングレー  
 屋根材: ポリカーボネート (ブラウン)  
 柱仕様: ロング柱/柱位置固定タイプ (柱2本)  
 施工方法: 上止め仕様

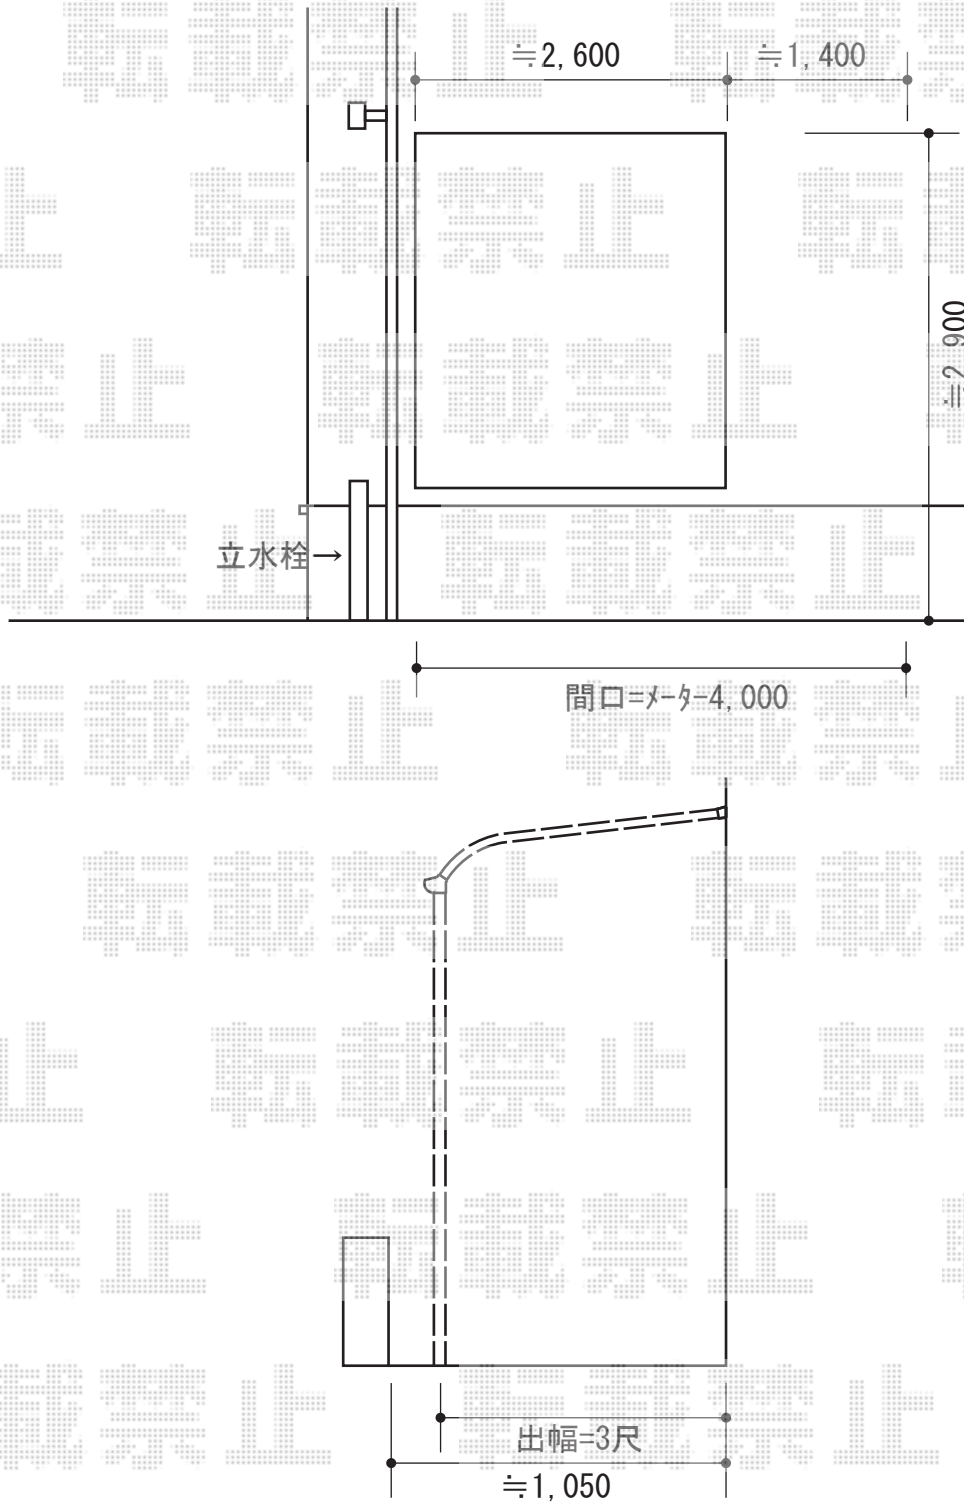

2015-2-265397

担当者

木附