

カーポート工事 施工概略図

Value Select プレシオサポート 積雪~20cm対応


幅= 2,400mm

奥行= 5,052mm

色： ノーブルステン

屋根材： ポリカーボネート (スカイブルー)

柱仕様： 標準柱仕様 (有効高 約1,800mm)

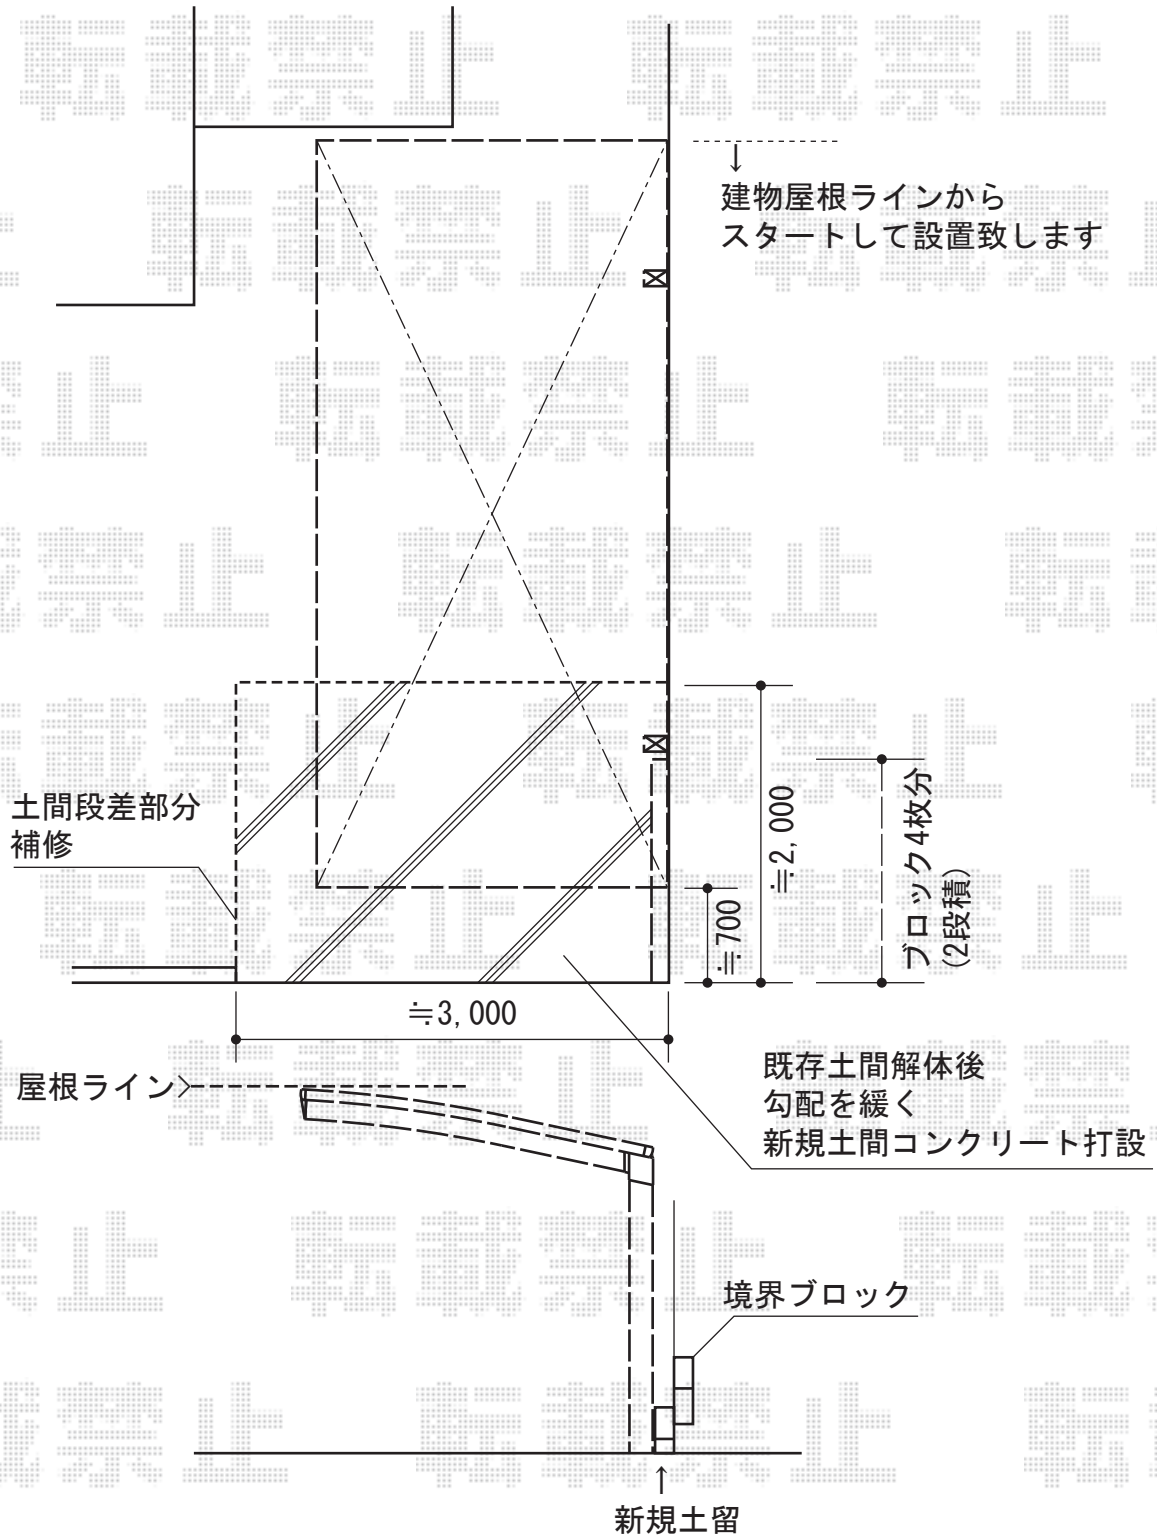

※こちらは、土間工事も含めた施工概略図となります

2015-2-265426

担当者

赤松