


カーポート工事 施工概略図

Value Select プレシオスポート ワイド 積雪~20cm対応  
幅= 4,801mm  
奥行= 5,052mm  
色: チャコールブラック  
屋根材: ポリカーボネート (ガラスマット)  
柱仕様: ハイルーフ柱仕様 (有効高 約2,250mm)

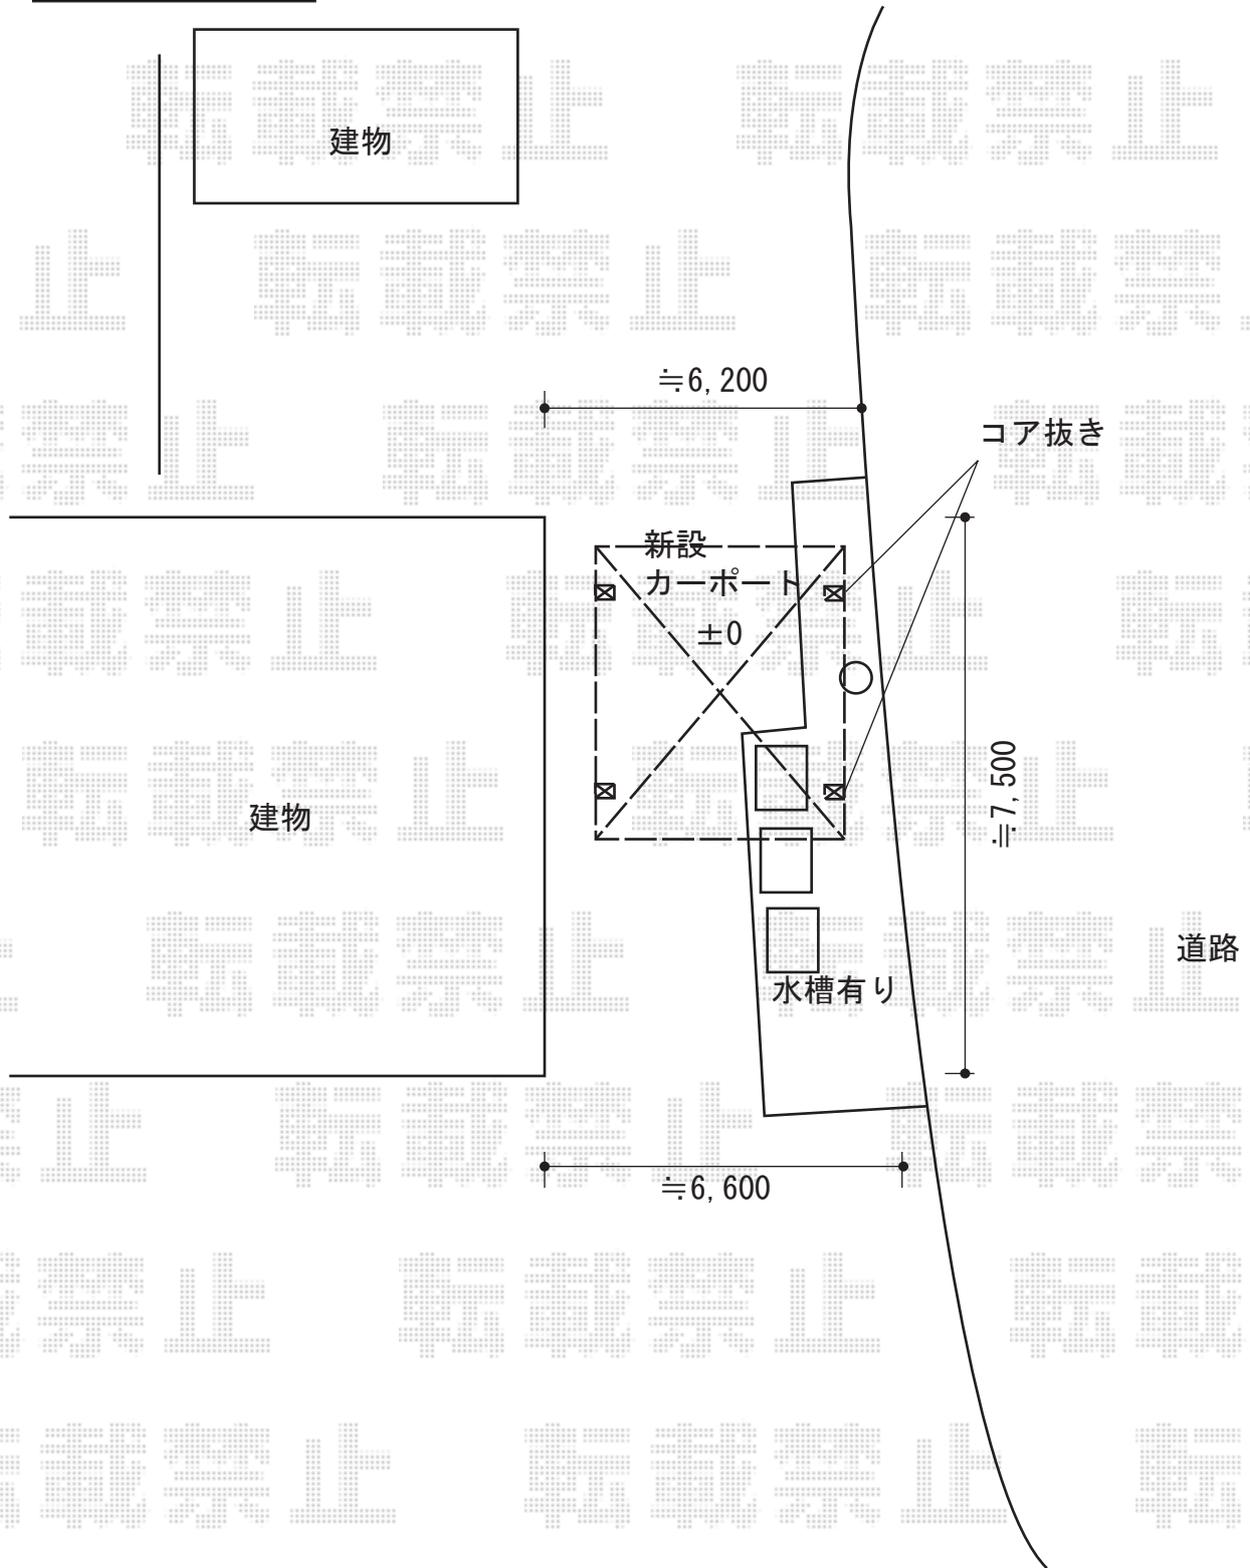

2015-2-265429

担当者

邑智