


サイクルポート 施工概略図

トステム カーブポートシグマIII ミニ 積雪~20cm対応
 幅=1,801mm
 奥行=4,980mm
 色：シャイングレー
 屋根材：ガリレポリカ（クリアマット・すりガラス調）
 柱仕様：標準柱仕様（有効高 約1,800mm）

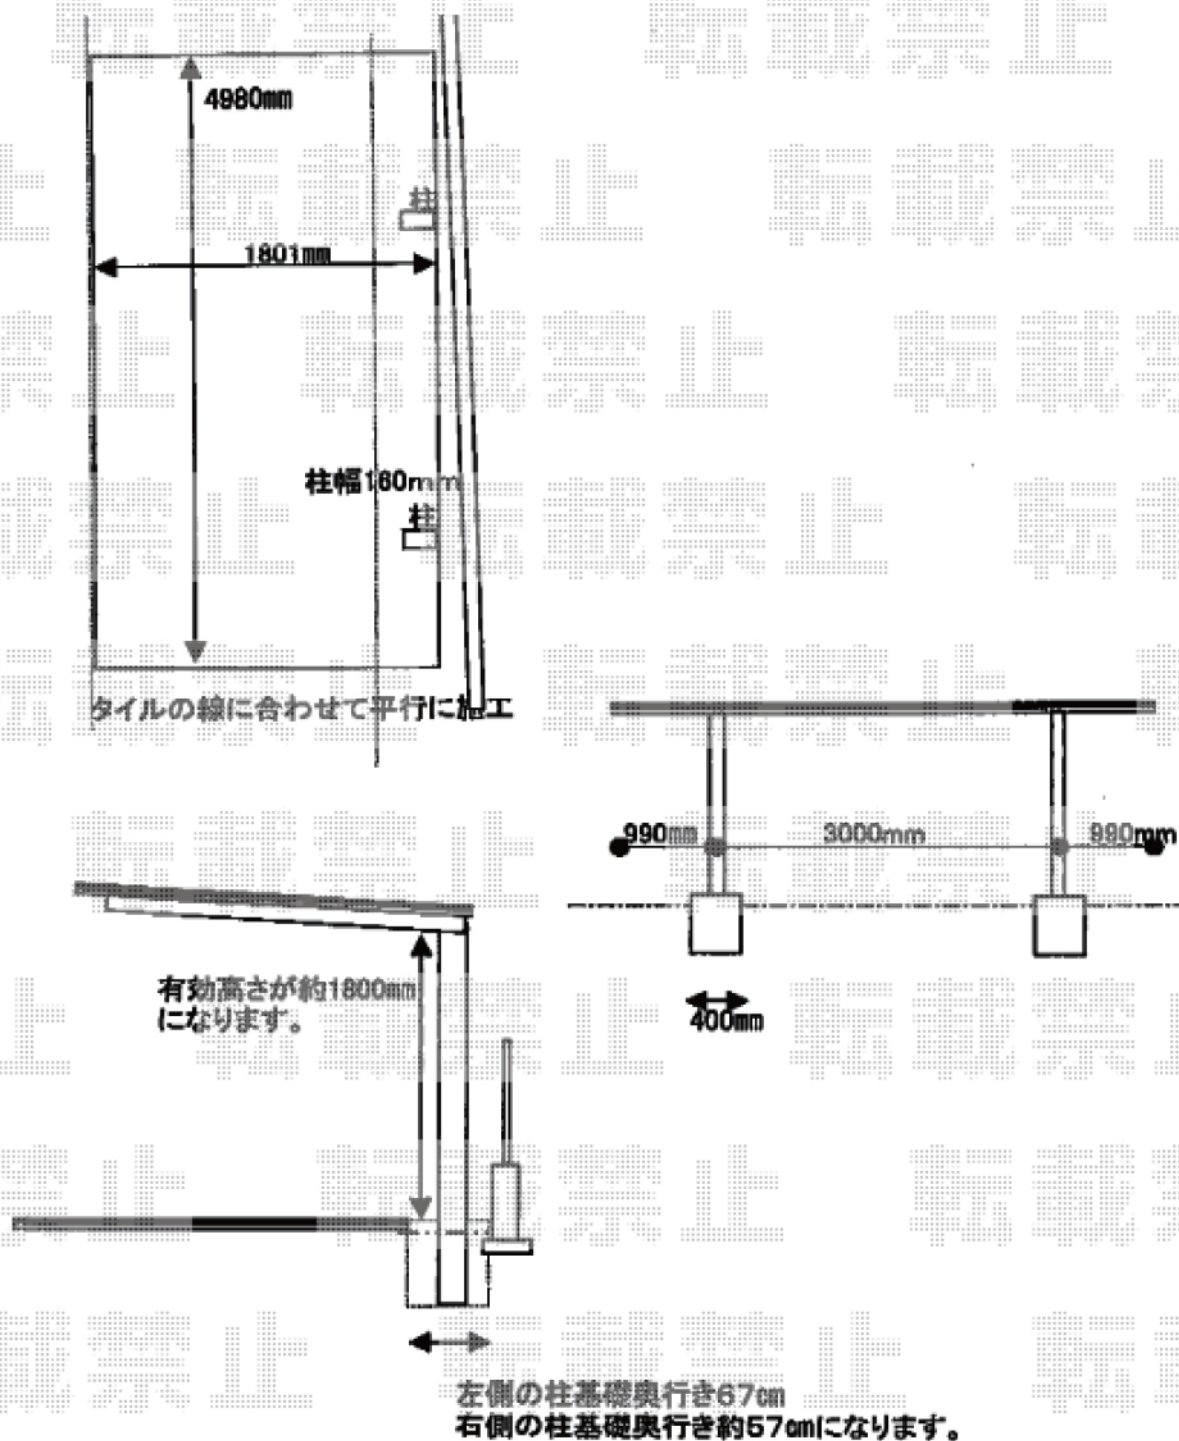

2015-2-265467

担当者

松本