


カーポート工事 施工概略図

トステム カーポートシグマIII 積雪～20cm対応
 幅= 3,000mm
 奥行= 5,686mm
 色： オータムブラウン
 屋根材： ポリカーボネート（ブラウン）
 柱仕様： ロング柱28仕様（有効高 約2,800mm）

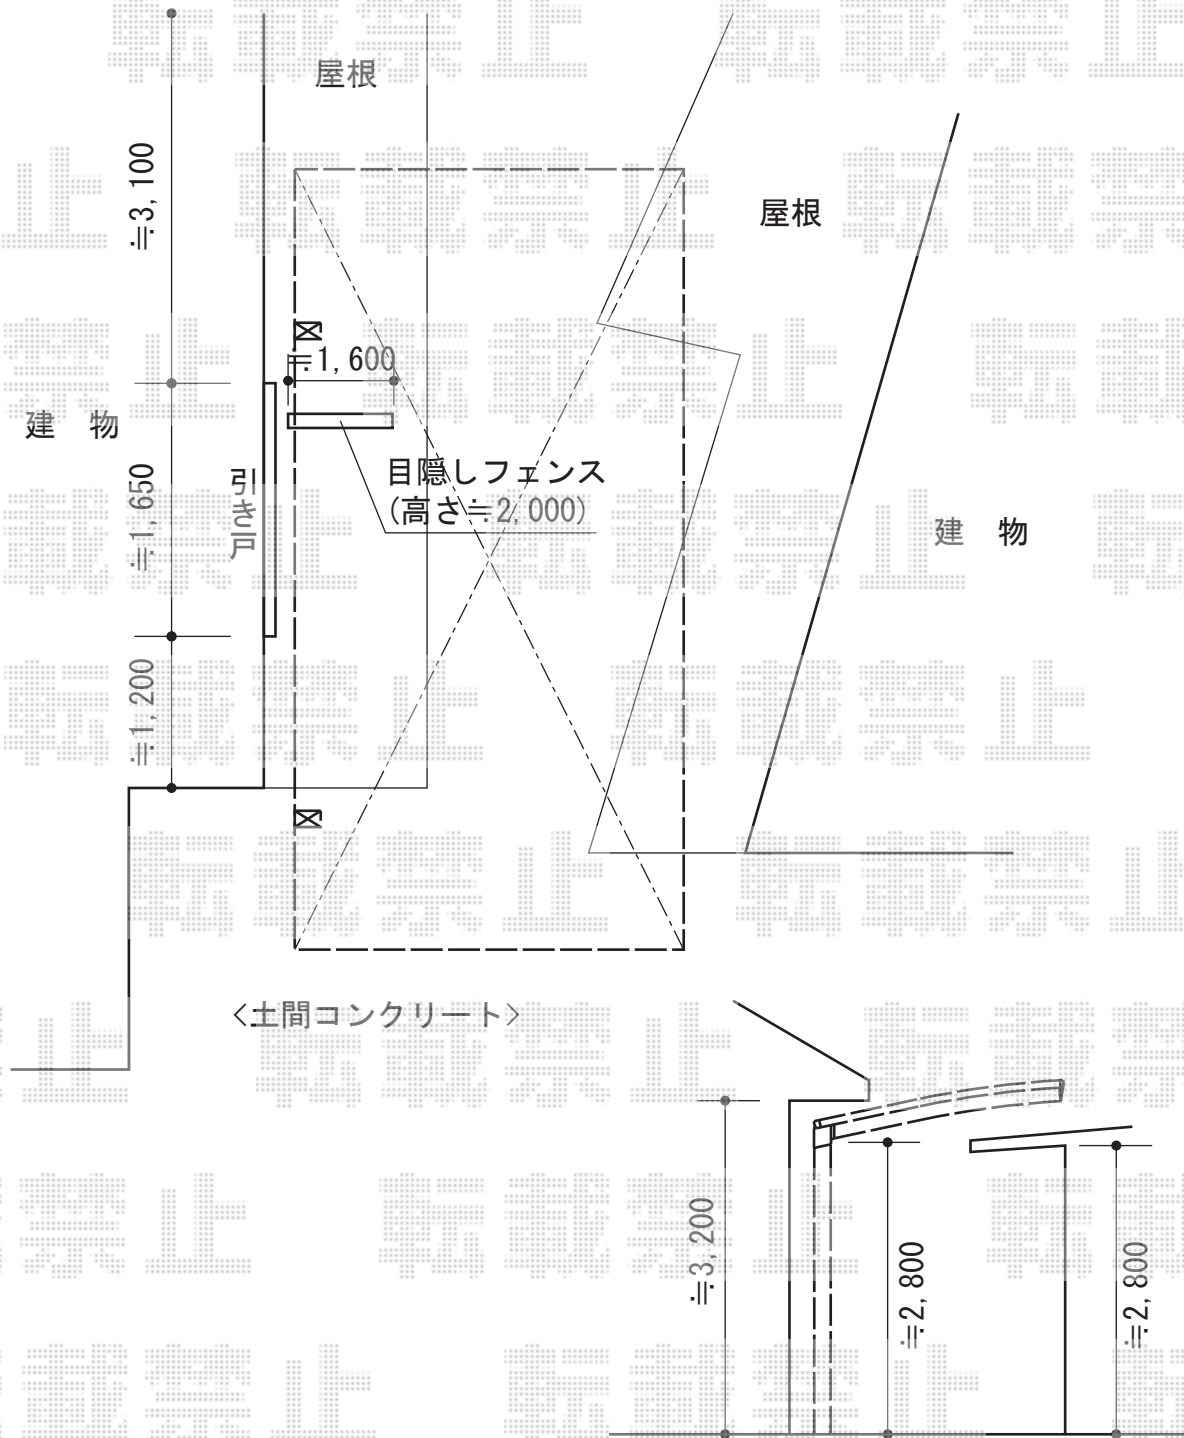

2015-2-265612

担当者

邑智