


フェンス 施工概略図

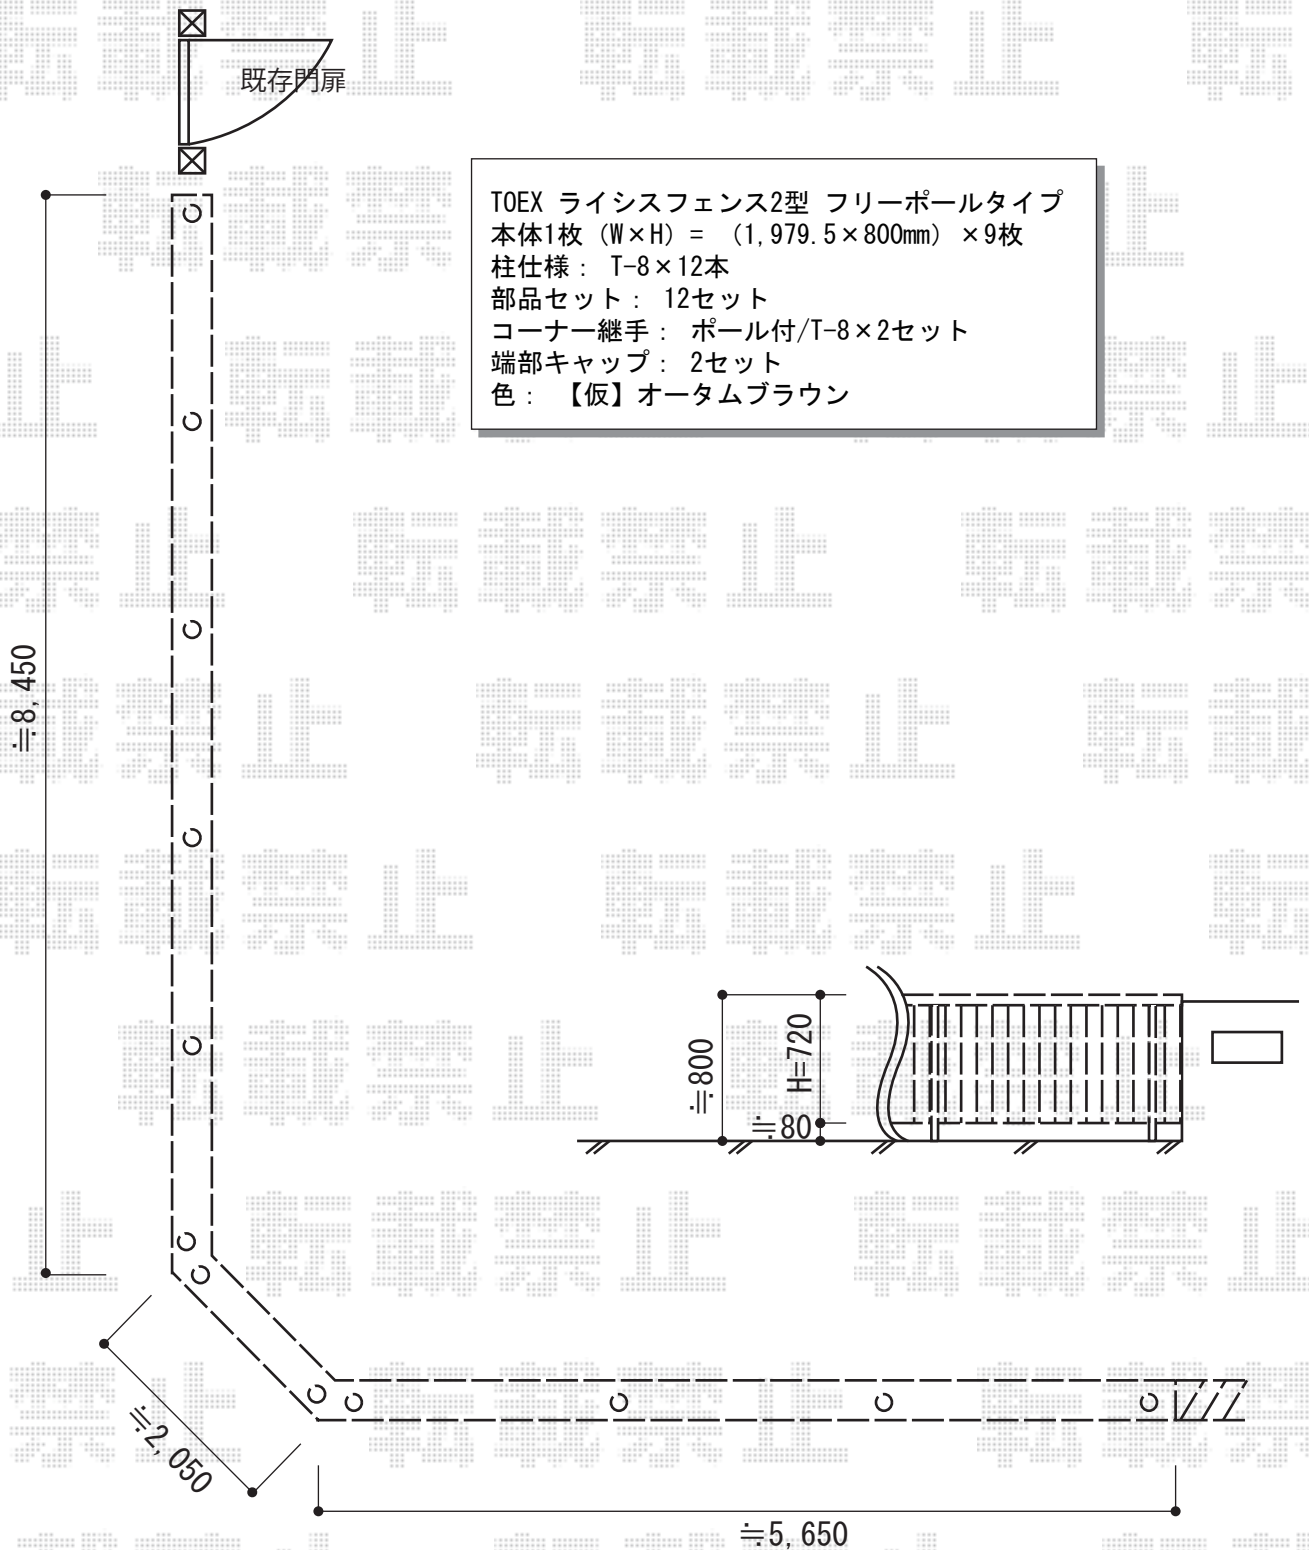

TOEX ライセンスフェンス2型 フリーポールタイプ
 本体1枚 (W×H) = (1,979.5×800mm) ×9枚
 柱仕様： T-8×12本
 部品セット： 12セット
 コーナー継手： ポール付/T-8×2セット
 端部キャップ： 2セット
 色： 【仮】 オータムブラウン

2015-2-265614	担当者	西村
---------------	-----	----