


# カーポート工事 施工概略図

Value Select プレシオスポート 積雪～20cm対応  
幅= 2,400mm  
奥行= 5,052mm  
色： ノーブルステン  
屋根材： ポリカーボネート（スカイブルー）  
柱仕様： ハイルフ柱仕様（有効高 約2,250mm）

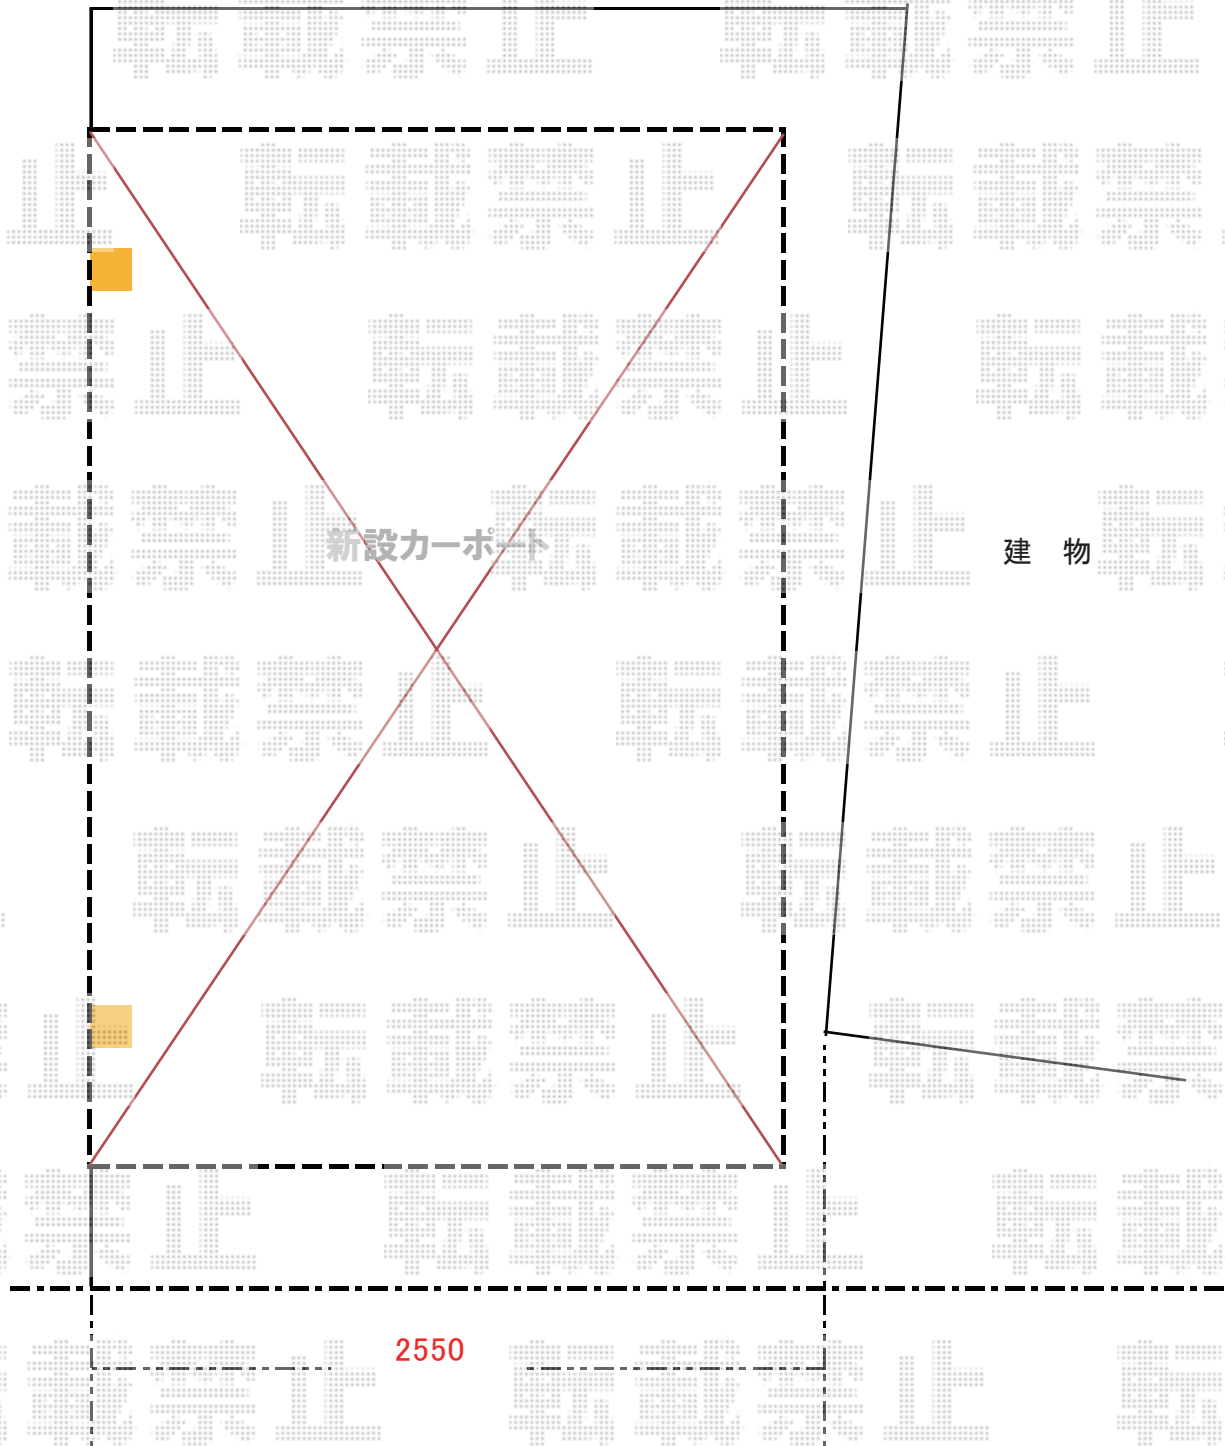

2015-2-265635

担当者

赤松