


カーポート 施工概略図

YKK AP 【01】 レイナポートグラン 積雪~20cm対応
幅= 2,700mm
奥行= 5,052mm
色 : プラチナステン
屋根材 : ポリカーボネート (トーマイマット)
柱仕様 : ハイルーフ柱仕様 (有効高 約2,350mm)

YKK AP 【01】 レイナポートグラン用 着脱式サポート
標準・ハイルーフ兼用 (2本入り)
数量 : 1セット
色 : プラチナステン

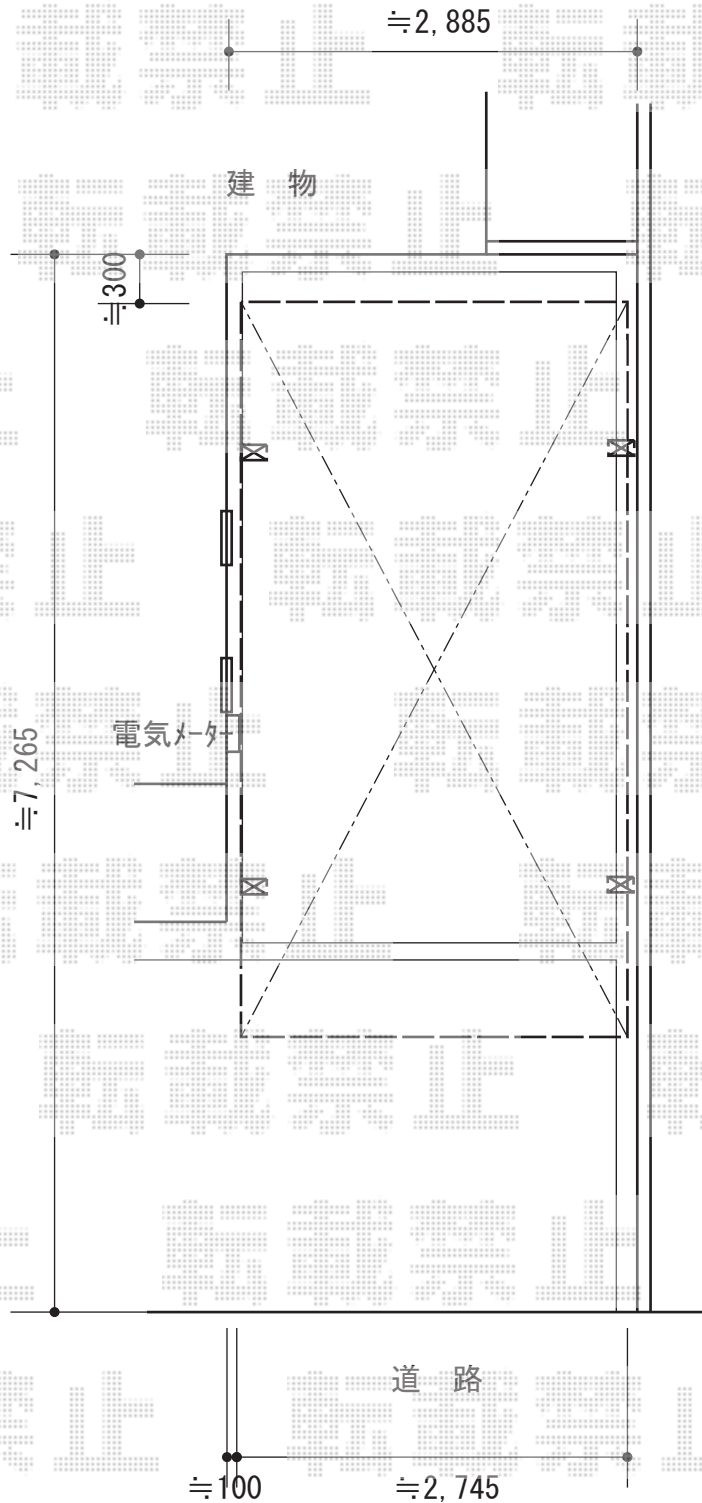

2015-2-265661

担当者

酒井