


カーポート 施工概略図

トステム カーポートシグマIII M合掌 積雪~20cm対応
 幅=6,014mm[30・30タイプ]
 奥行=5,686mm/4,980mm
 色：シャイングレー
 屋根材：ポリカーボネート（ブルースモーク）
 柱仕様：ロング柱23仕様（有効高 約2,300mm）

トステム カーポートシグマIII 収納式サポート ロング柱23用 1本入×1
 色：シャイングレー

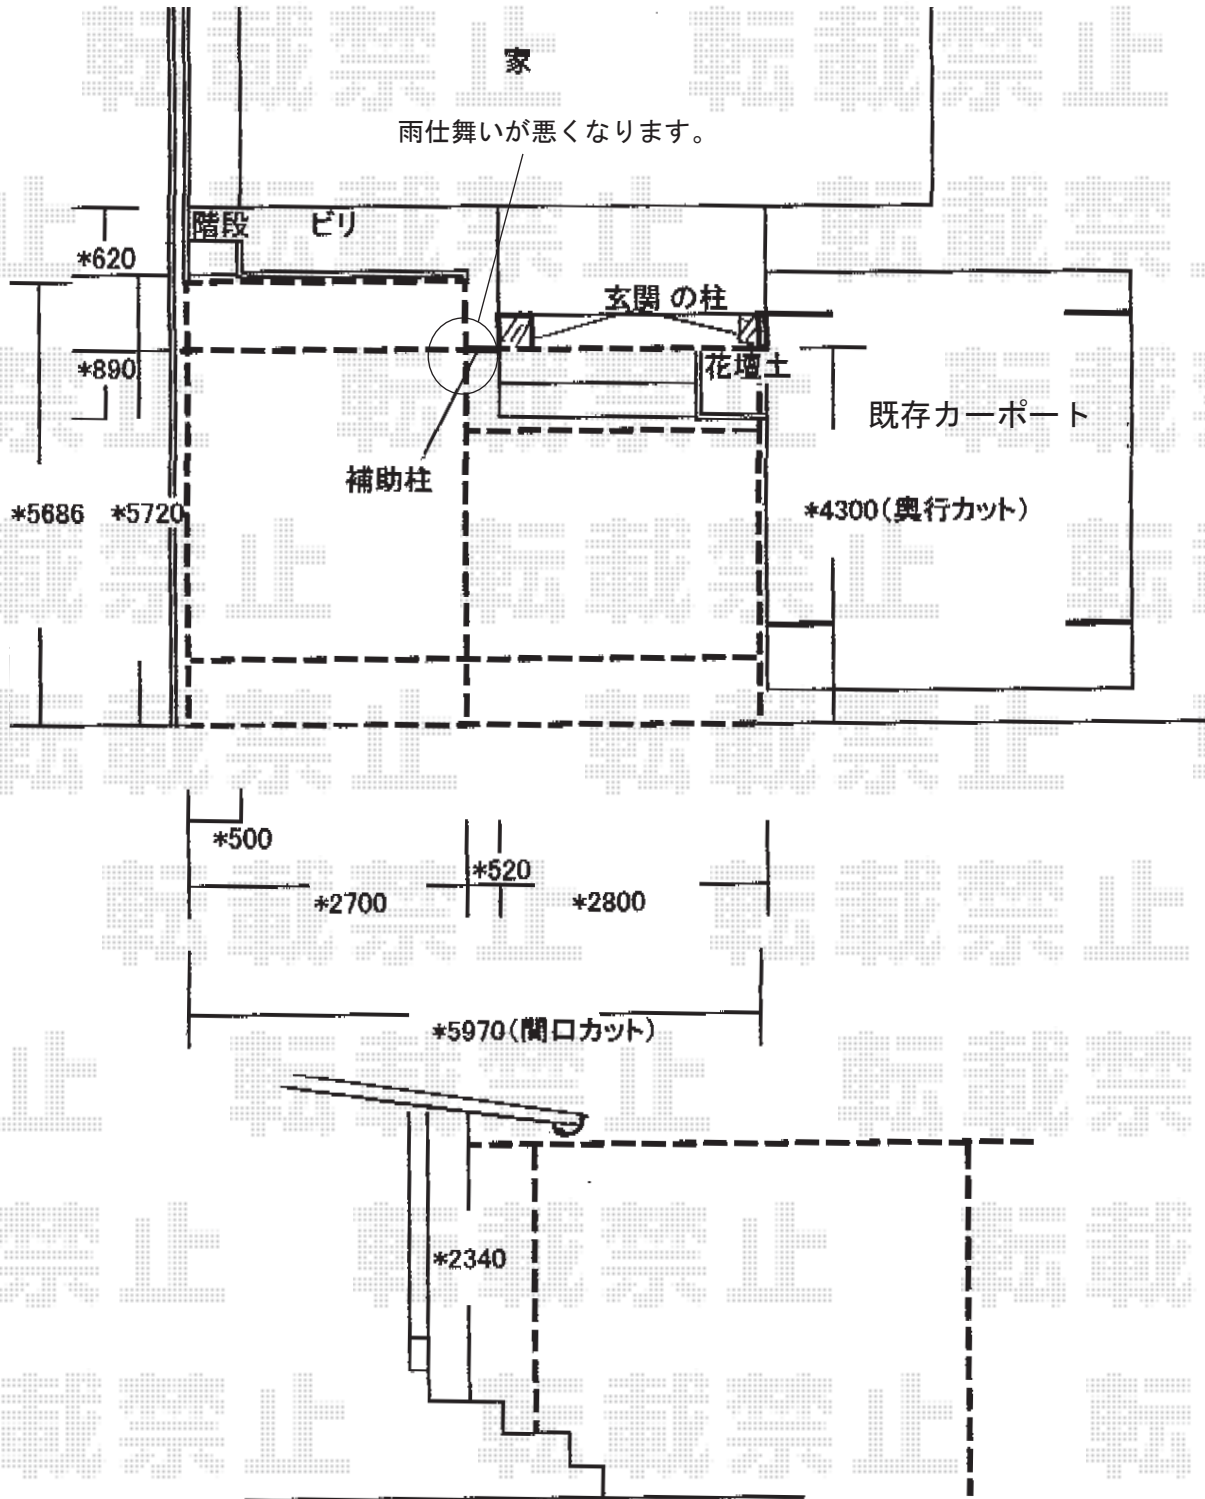

2015-2-265706

担当者

赤松