



テラス屋根 施工概略図

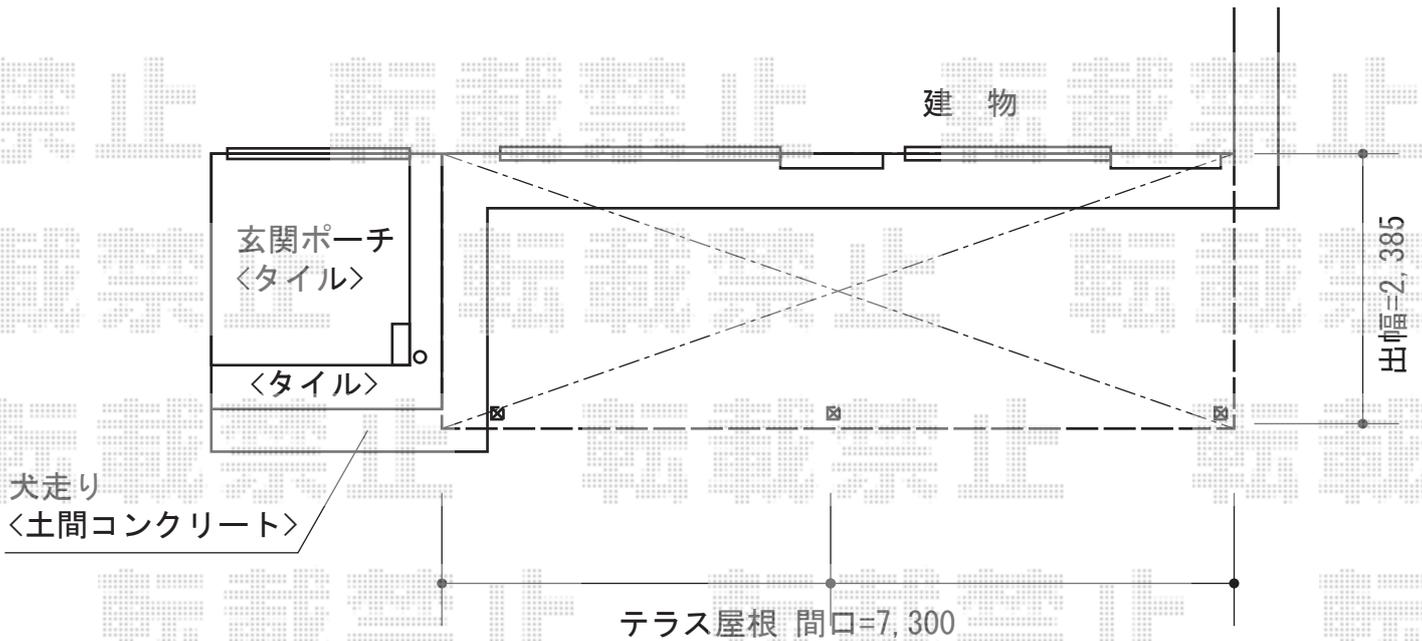

トステム ライザーテラスII R型 テラスタイプ 連棟 積雪~20cm対応  
 間口=関東間4.0間[2.0+2.0間] (柱芯々7,080mm 屋根幅7,300mm)  
 出幅=8尺 (2,385mm)  
 色: オータムブラウン  
 屋根材: ポリカーボネート (ブルースモーク)  
 柱仕様: 柱位置固定タイプ (柱3本)  
 施工方法: 上止め仕様

トステム ライザーテラスII用 吊り下げ物干し  
 仕様: 標準 3本入り  
 色: オータムブラウン

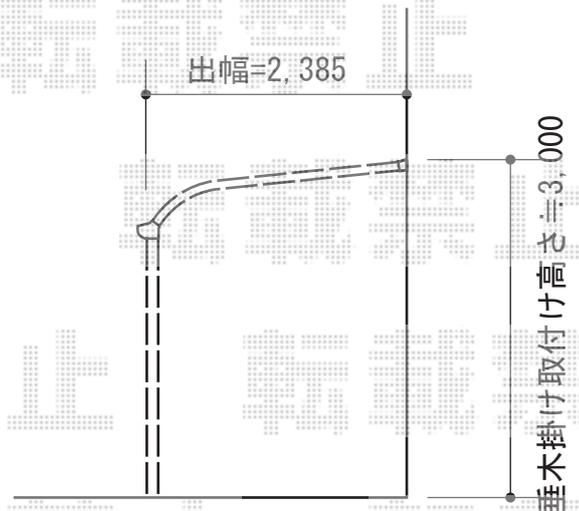

2015-2-265739

担当者

木附