


カーポート 施工概略図

YKK AP レイナポートグラン 縦連棟 積雪~20cm対応  
 幅= 2,700mm  
 奥行= 10,064mm  
 色: プラチナステン  
 屋根材: ポリカーボネート (トーマイマツト)  
 柱仕様: ハイルーフ柱仕様 (有効高 約2,350mm)

YKK AP レイナポートグラン 縦連棟 サイドパネル  
 奥行サイズ: 長さ51+51用  
 高さ: 19H(1,873mm)  
 色: プラチナステン  
 パネル材: ポリカーボネート (トーマイマツト)  
 柱仕様: ハイルーフ柱仕様/間柱2本

YKK AP レイナポートグラン 着脱式サポート 標準・ハイルーフ兼用 2本入り×2セット  
 色: プラチナステン

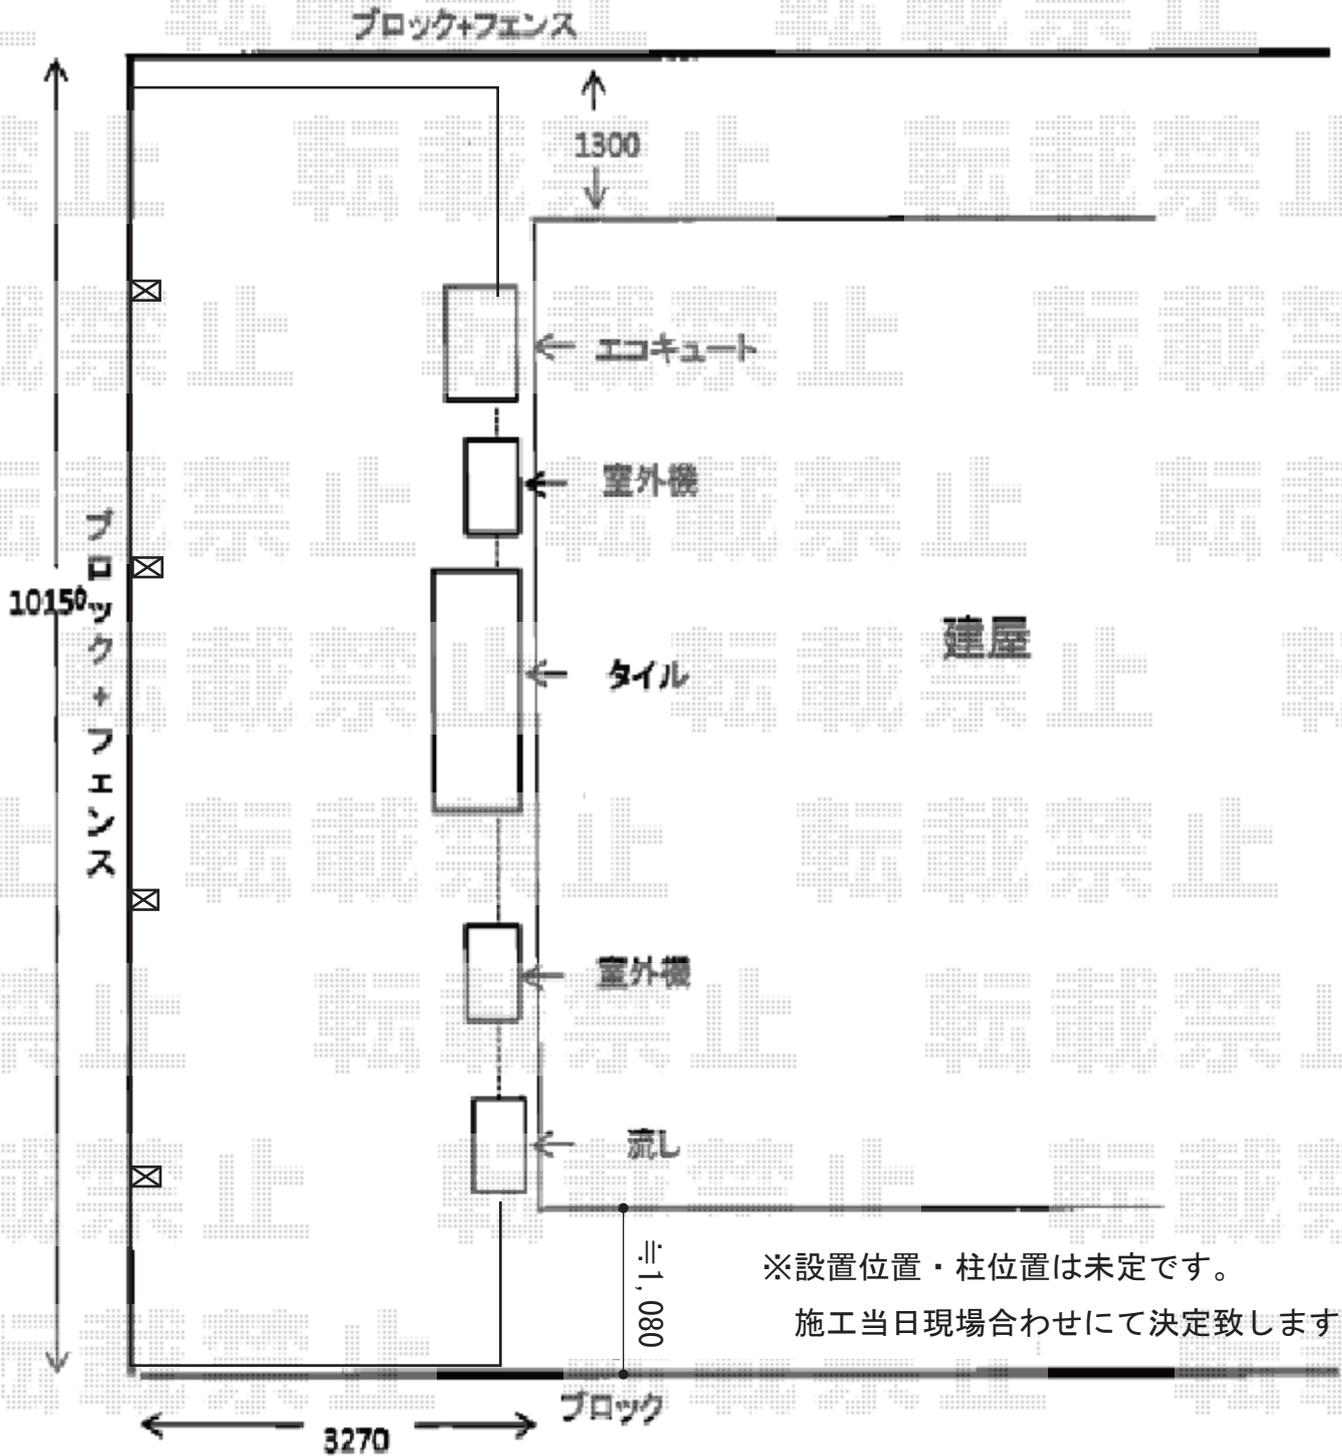

※設置位置・柱位置は未定です。  
 施工当日現場合わせにて決定致します

2015-2-265750	担当者	酒井
---------------	-----	----