


カーポート 施工概略図

トステム カーポートシグマIII ワイド 延長 積雪~20cm対応
幅= 6,060mm
奥行= 6,392mm
色： シャイングレー
屋根材： 【未定】
柱仕様： ロング柱23仕様（有効高 約2,300mm）

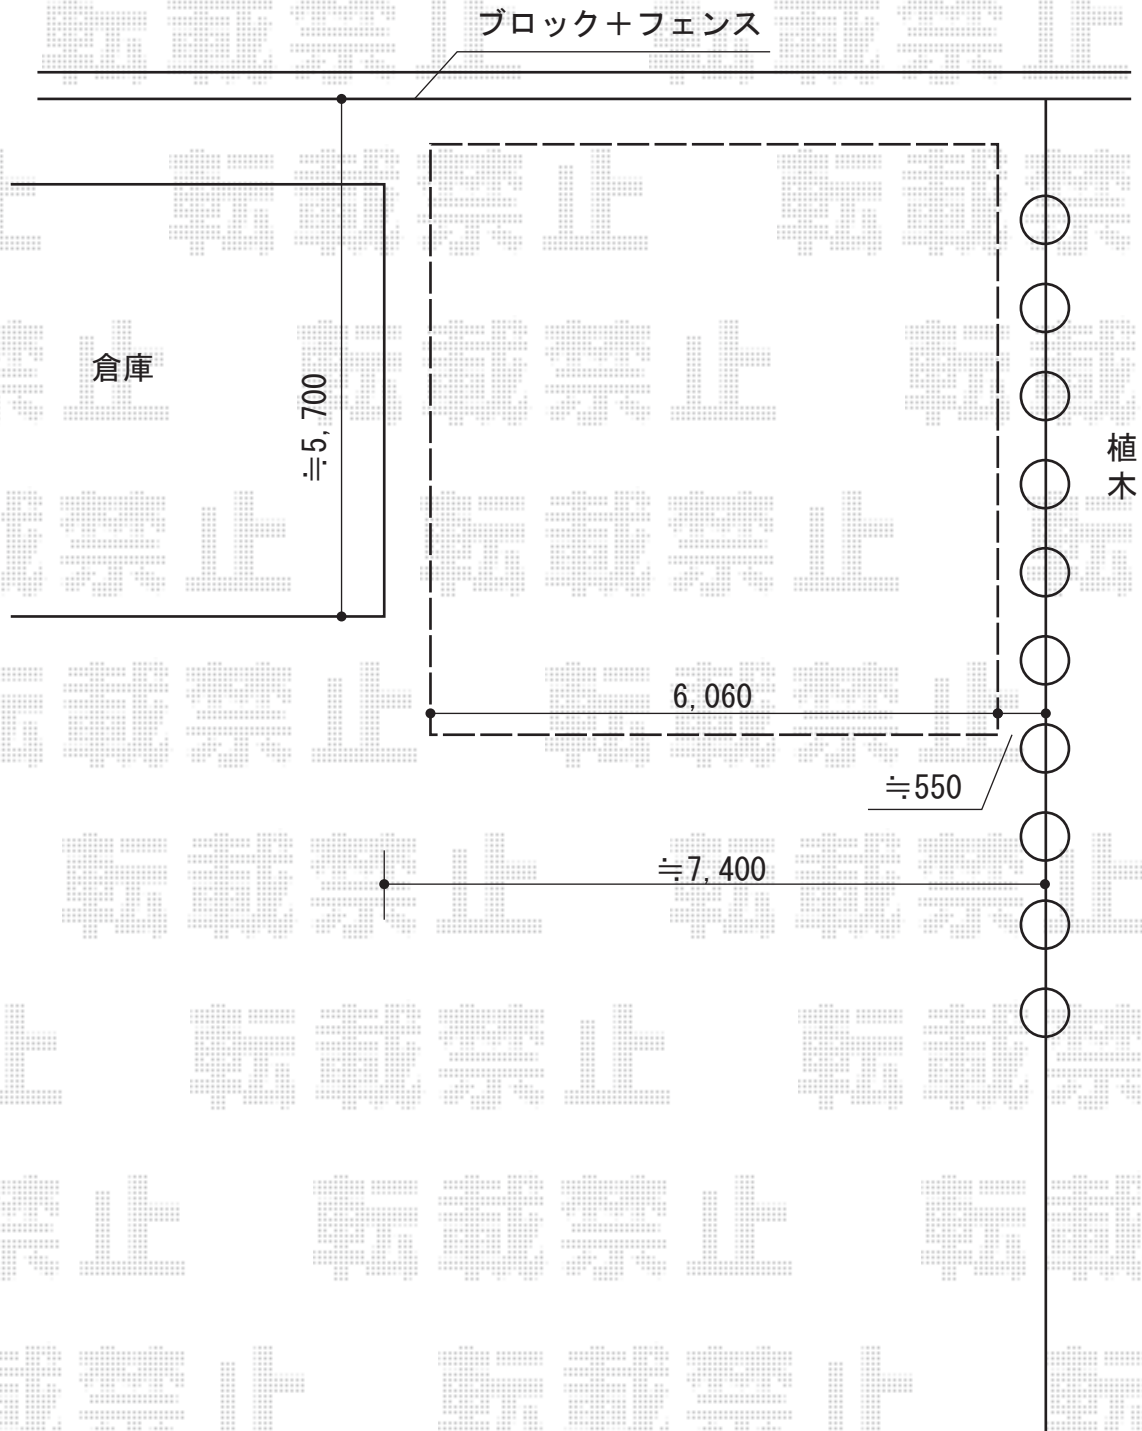

2015-2-265826

担当者

酒井