


カーポート 施工概略図

TOEX アーキフィット 積雪～20cm対応
 幅= 2,700mm
 奥行= 5,726mm
 色： ナチュラルシルバー
 屋根材： 熱線吸収アクアシャインポリカーボネート（クリアブルー-S）
 柱仕様： ロング柱仕様（有効高 約2,500mm）

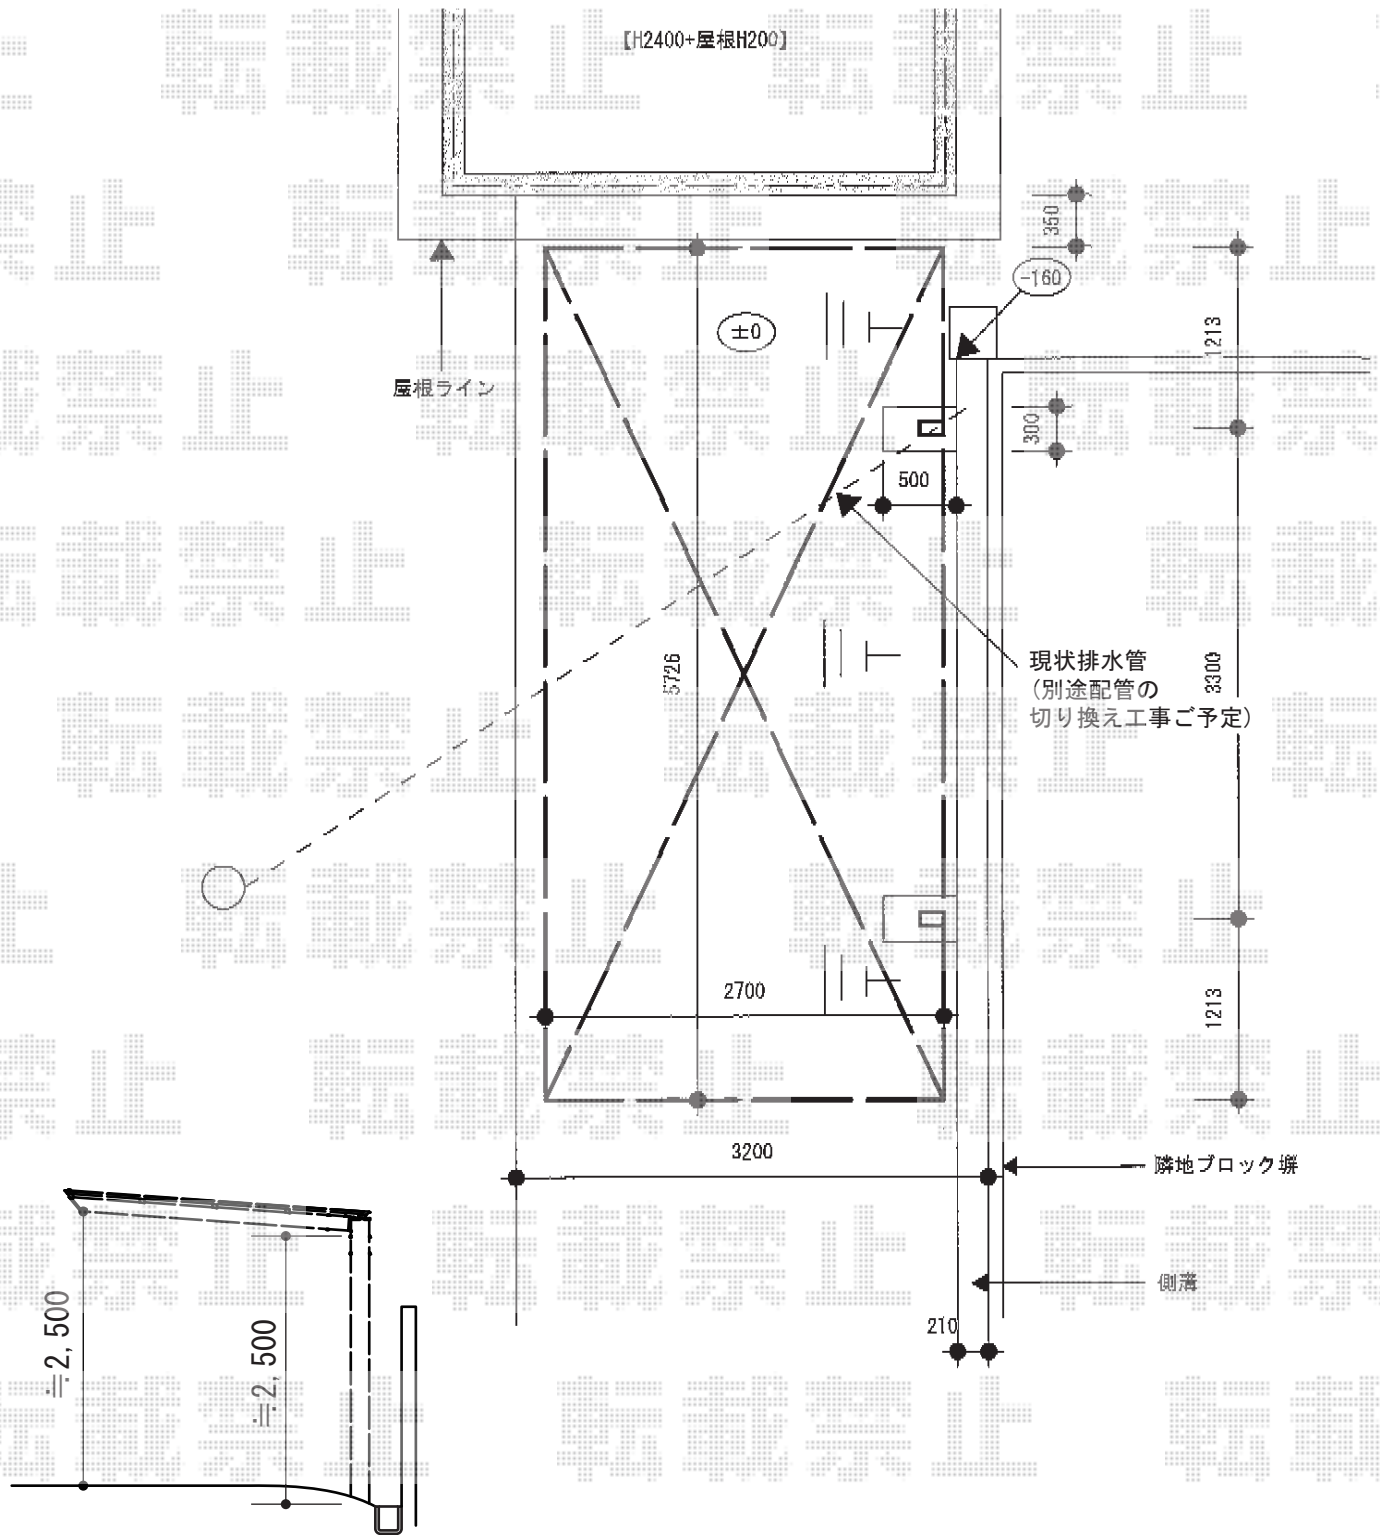

2015-2-265956

担当者

塚田