


ストックヤード 施工概略図

トステム フリーヤード 両側ドアタイプ 積雪～20cm対応
 間口= 関東間2.5間[1.0+1.5間] (4,605mm)
 出幅= 4尺 (1,094mm)
 色: ホワイト
 屋根材: ポリカーボネート波板 (【未定】ブロンズ)
 囲い材: ポリカーボネート波板 (【未定】ブロンズ)
 側面ユニット: 両側 ドア付タイプ

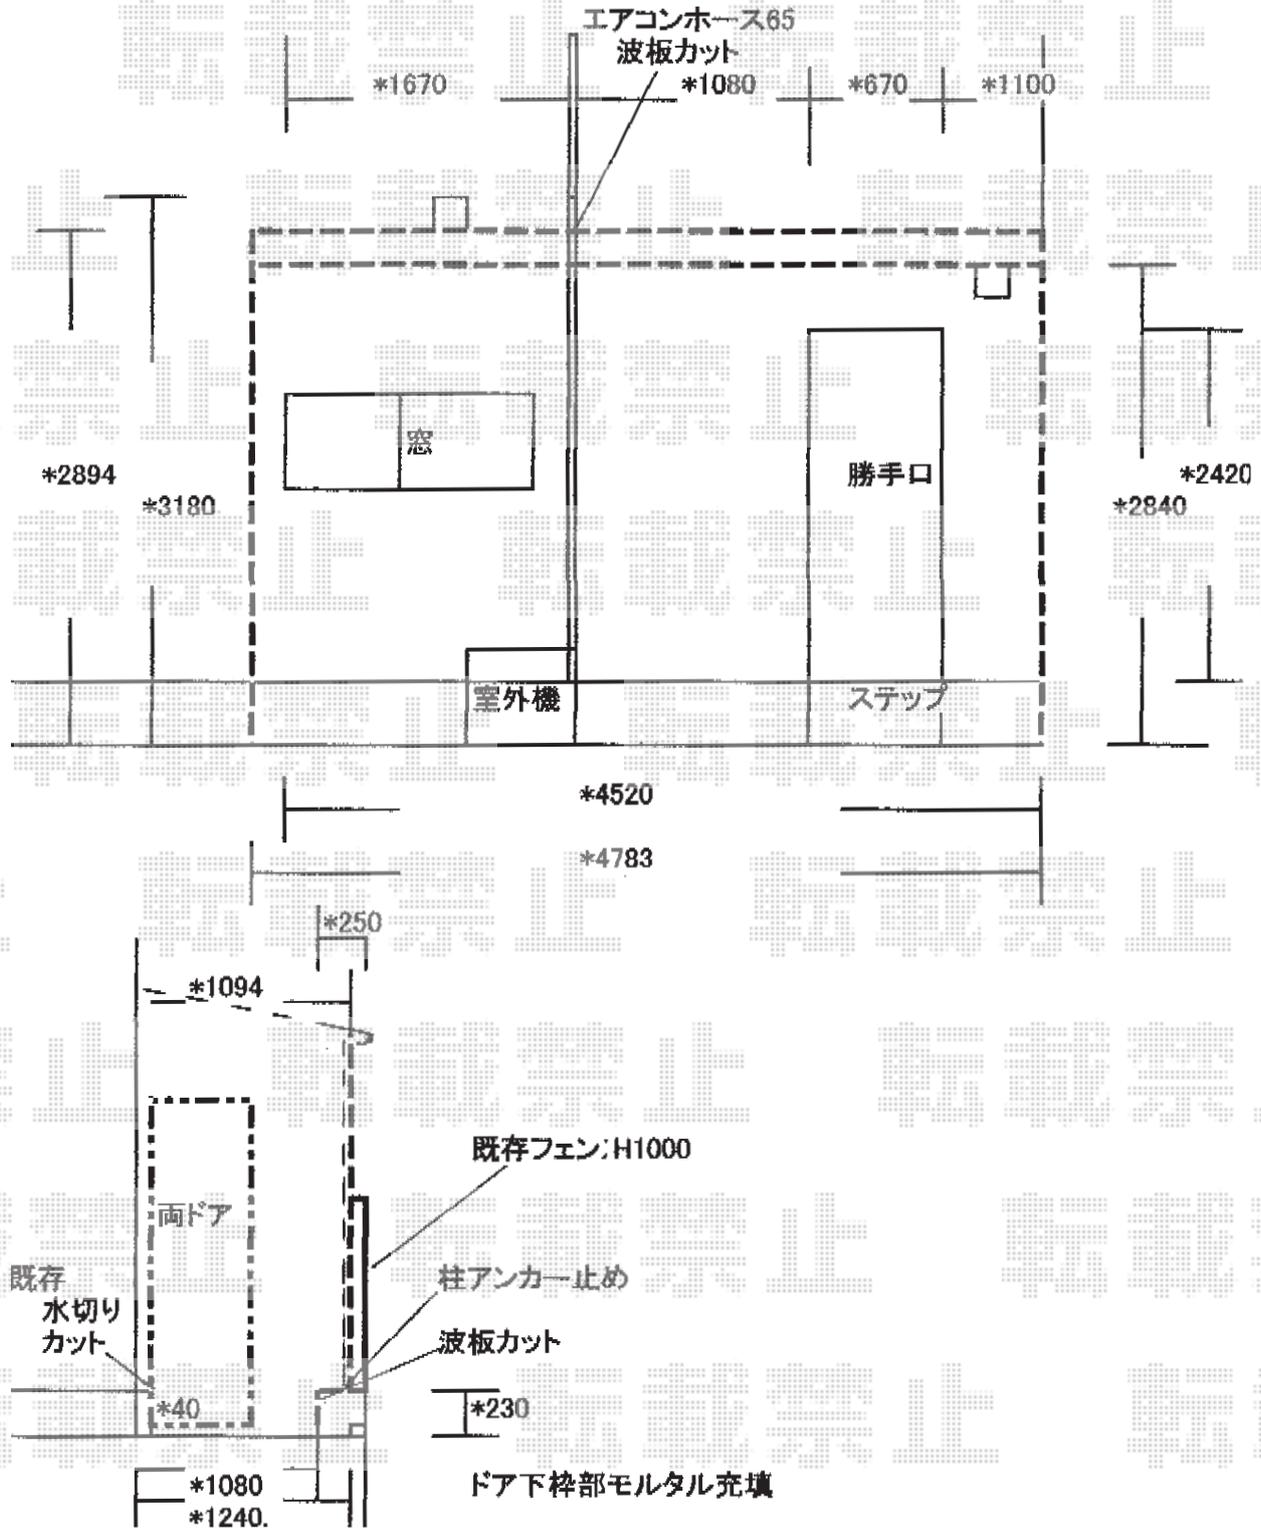

2015-2-265958	担当者	谷
---------------	-----	---