

# エクステリア 施工概略図


YKK AP レイナポートグラン 積雪~20cm対応  
 幅= 3,000mm 奥行= 5,052mm  
 色: ホワイト 屋根材: 熱線遮断ポリカーボネート(クリアマット)  
 柱仕様: ハイルーフ柱仕様 (有効高 約2,350mm)

YKK AP レイナポートグラン用 着脱式サポート  
 標準・ハイルーフ柱用 2本入り×1セット  
 色: ホワイト

TOEX 【01】 プレスタフェンス8型 フリーポールタイプ 多段仕様 (1段)  
 本体1枚(W×H)= (1,979.5×800mm)×6枚 多段柱: T-16×10本  
 上下ブラケット: PF×10セット 継手セット: PF(B)×4セット  
 目隠しコーナー継手(ポール付): 出隅用T-8×1セット/入隅用T-8×1セット  
 端部カバー: 縦枠・縦棧各2本×1セット/切詰用・縦枠・縦棧各1本×1セット  
 端部部品: 端部部材T-8×1セット/端部キャップ×1セット  
 色: アイボリーホワイト

TOEX 【02】 プレスタフェンス8型 フリーポールタイプ<多段柱仕様>  
 本体1枚(W×H)= (1,979.5×1,200mm)×2枚 多段柱: T-18×5本 \*1mピッチ  
 上下ブラケット: PF×5セット 継手セット: PF(B)×1セット  
 端部カバー: 切詰用・縦枠・縦棧各1本T-12×1セット  
 端部部品: 端部部材T-12×1セット/端部キャップ×1セット  
 色: アイボリーホワイト

※納まりはイメージとなります。

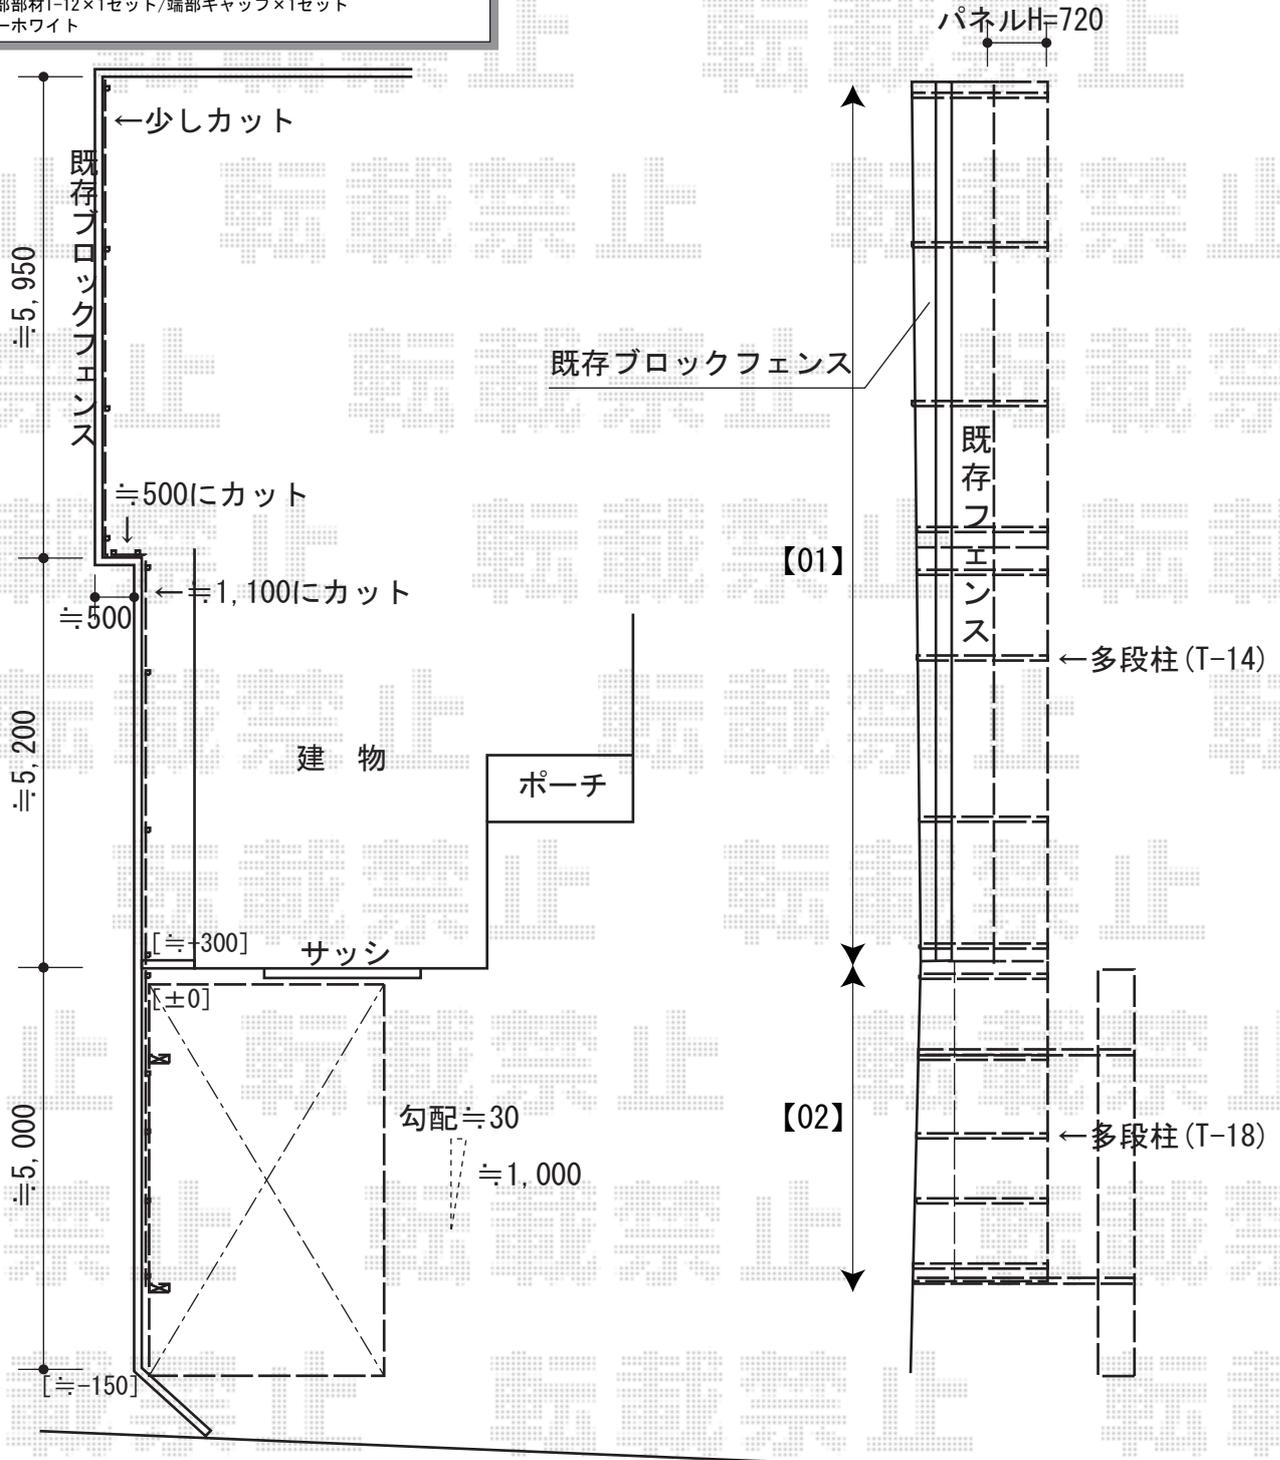

道路

2015-2-265974	担当者	谷
---------------	-----	---