


# カーポート 施工概略図

Value Select プレシオサポート 積雪~20cm対応  
幅= 2,400mm  
奥行= 5,052mm  
色： チャコールブラック  
屋根材： ポリカーボネート (スカイブルー)  
柱仕様： ハイルフ柱仕様 (有効高 約2,250mm)

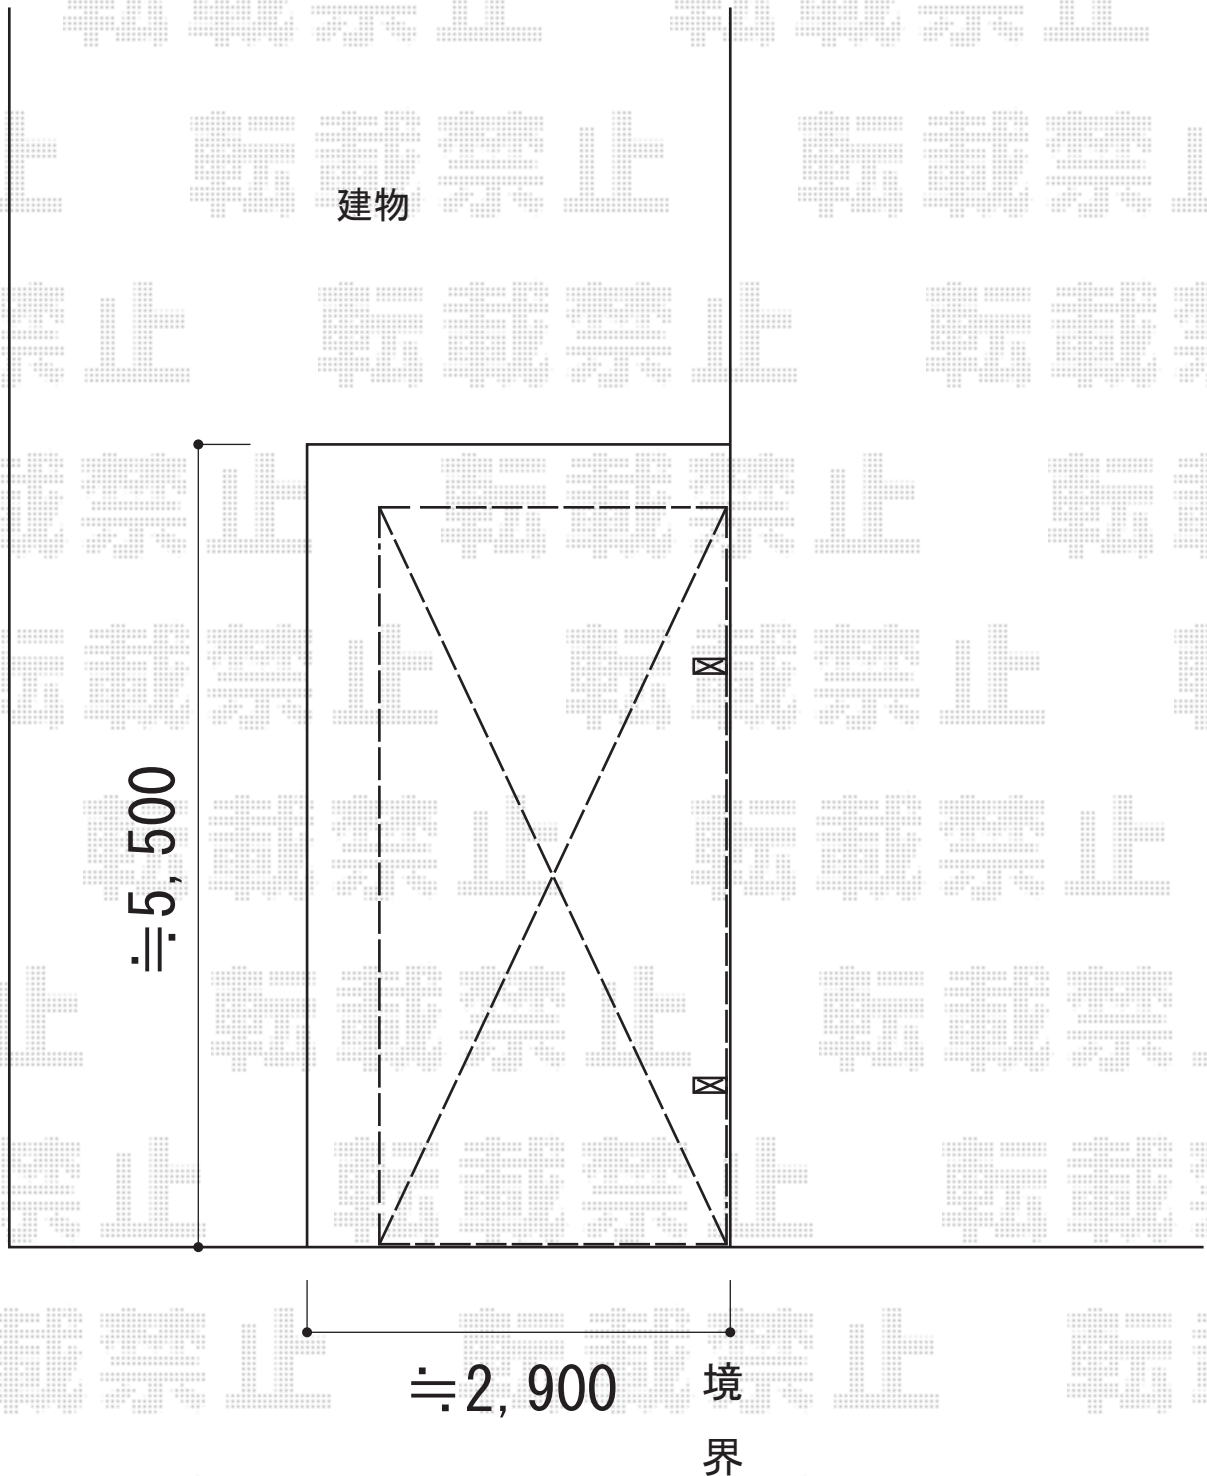

2015-2-265976

担当者

酒井