


カーポート 施工概略図

YKK AP レイナツインポートグラン 延長 積雪~20cm対応
幅= 4,801mm
奥行= 6,484mm
色： ホワイト
屋根材： 熱線遮断ポリカーボネート(クリアマット)
柱仕様： ハイルフ柱仕様 (有効高 約2,350mm)

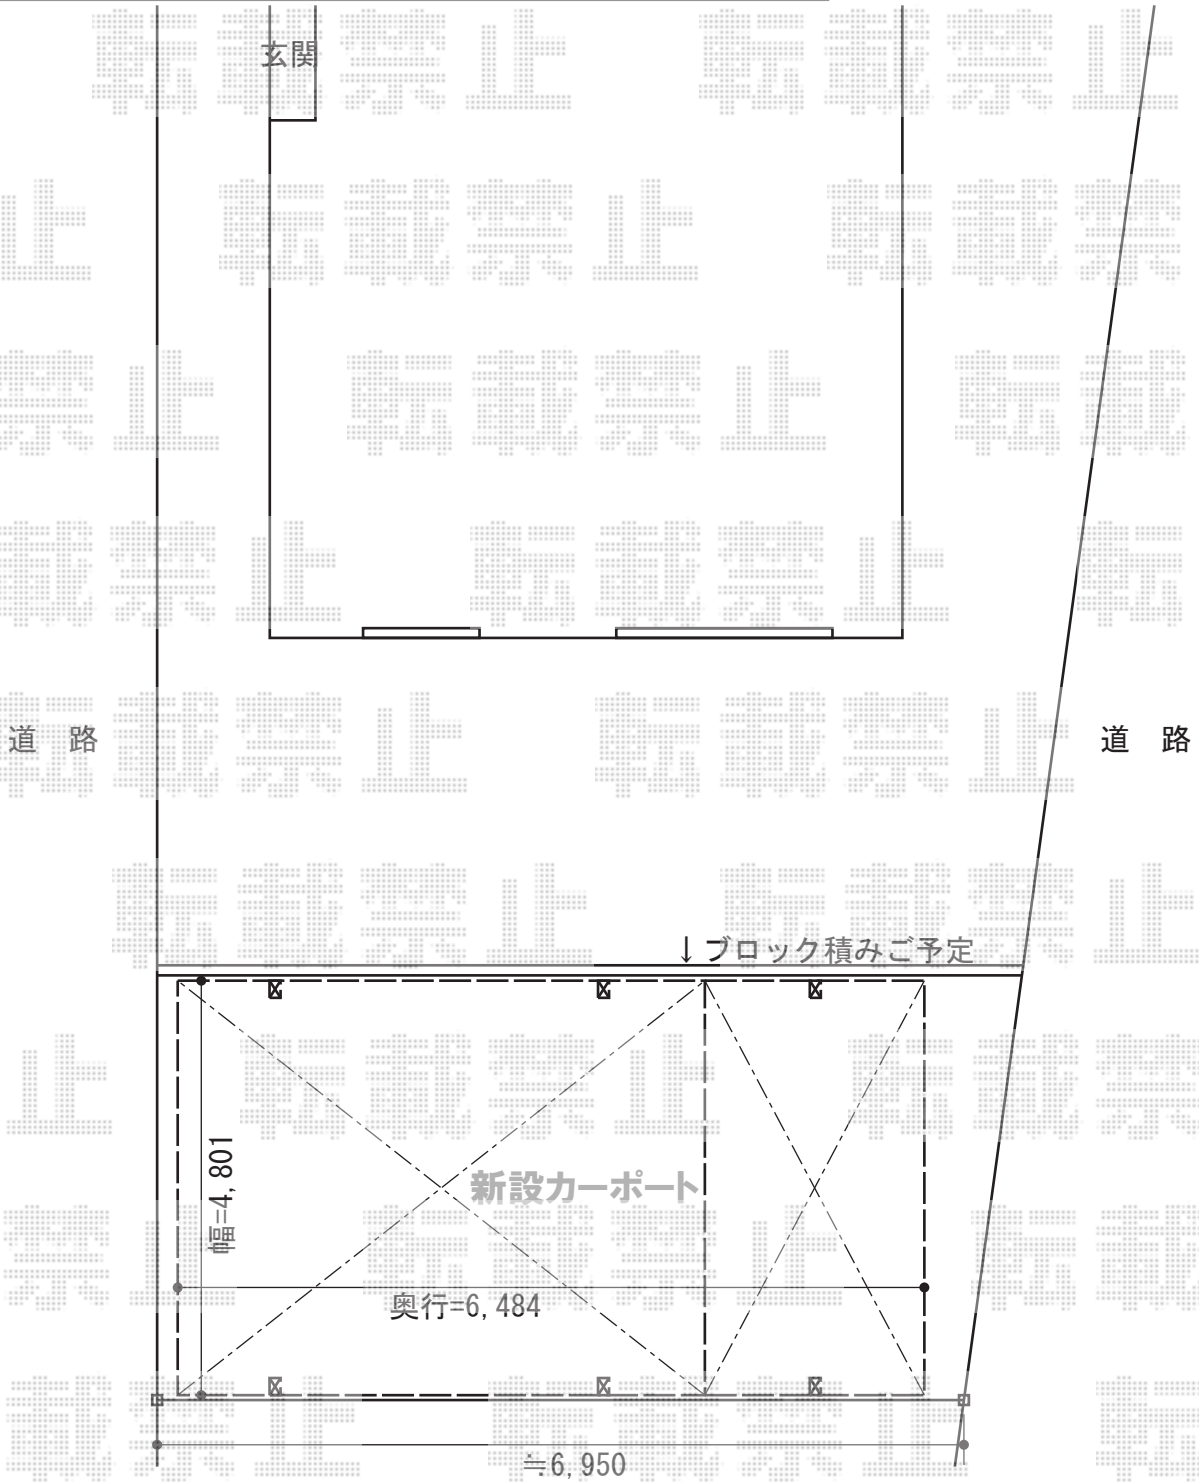

隣地車庫

2015-2-266025

担当者

酒井