


カーポート 施工概略図

トステム テールポートシグマIII 延長 積雪~20cm対応
 幅= 2,400mm
 奥行= 6,392mm
 色： シャイングレー
 屋根材： 熱線吸収アクアポリカーボネート（ライトブルー）
 柱仕様： 標準柱仕様（有効高 約1,800mm）

トステム テールポートシグマIII 延長 着脱式サポート
 標準 1本入
 数量： 3セット
 色： シャイングレー

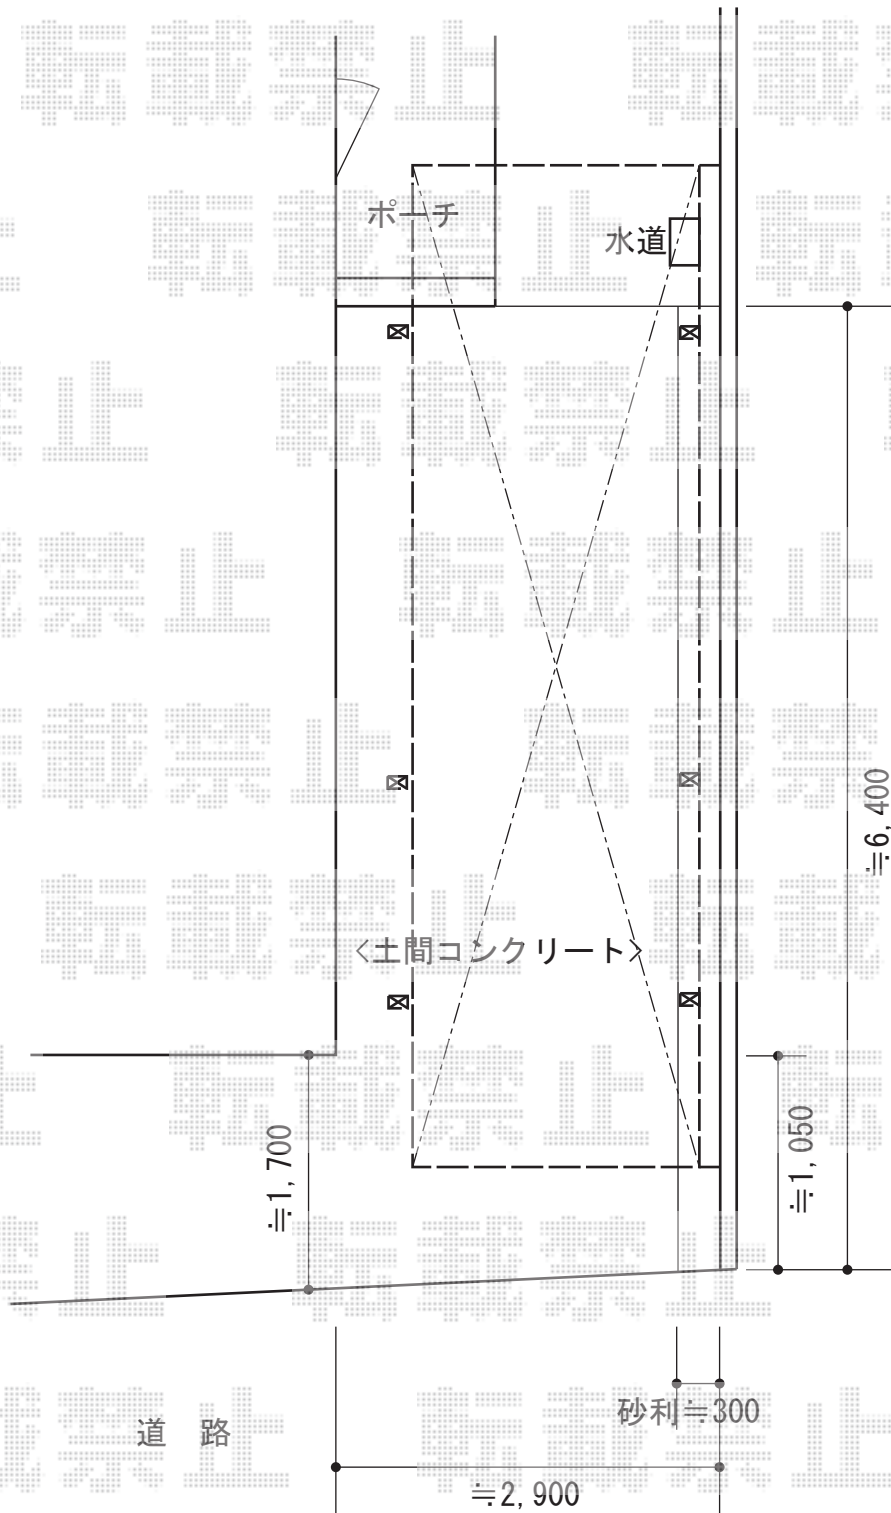

2015-2-266031

担当者

酒井