


門扉・カーゲート 施工概略図

YKK AP ルシアス門扉BM02型 リブモール(鋳あり) 片開き 木調カラー 門柱使用
扉幅 = 1,000mm
扉高 = 1,400mm
色 : キャラメルチーク
錠 : ハンドル錠E8型
開き : 内開き

TOEX エススライドD型 片引き マテリアルカラー 手動タイプ
本体1枚 (W×H) = (3,000×1,600mm)
色 : シヤイングレー+ミディアムチェリー

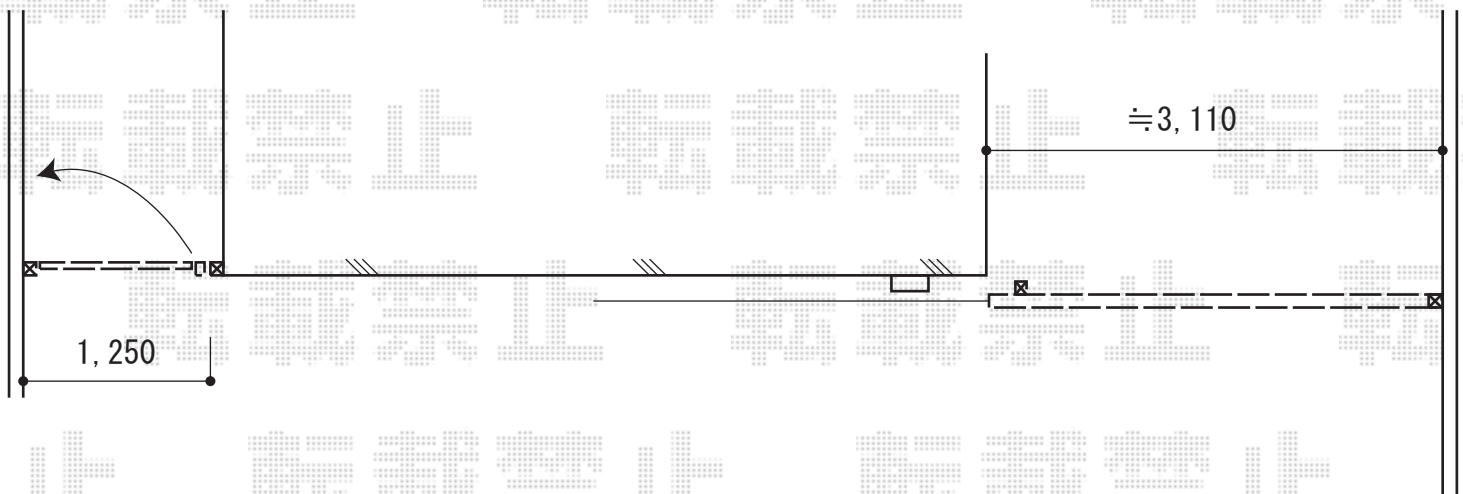

2015-2-266033

担当者

松本