



カーポート 施工概略図

YKK AP レイナポートREグラン 前下がり 積雪~20cm対応
幅= 2,417mm
奥行= 5,768mm
色： ホワイト
屋根材： 熱線遮断ポリカーボネート(クリアマット)
柱仕様： ハイルフ柱仕様 (有効高 約2,300mm)

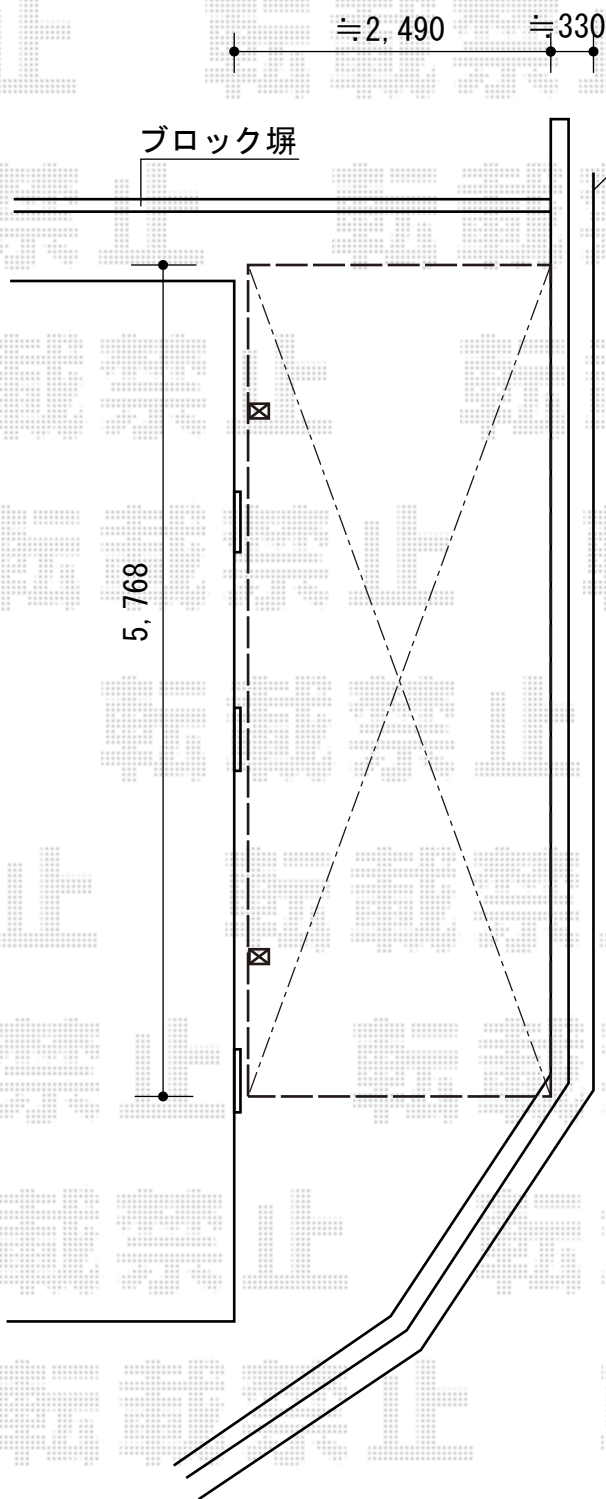

寸法・柱位置はイメージです。
詳細は現場合合わせにて決定致します。

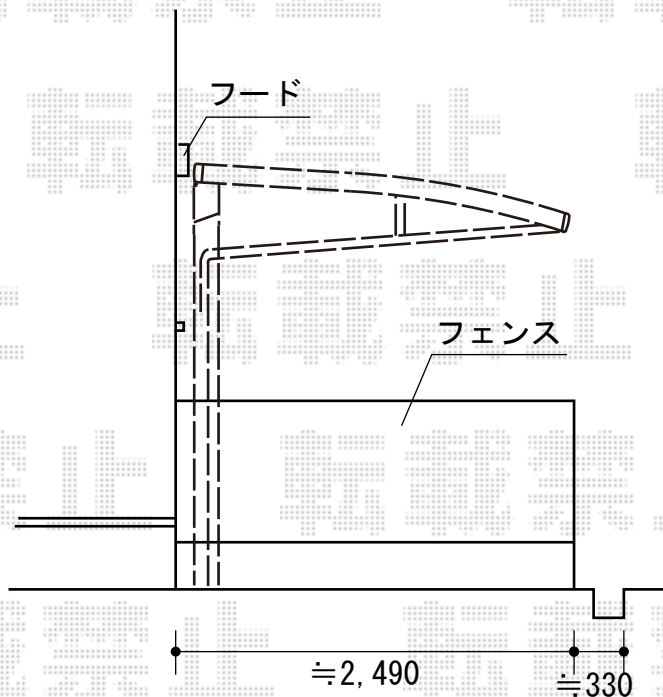

2015-3-266038

担当者

邑智