


門扉 施工概略図

TOEX プレスタ門扉 2型 細縦棧 両開き 柱使用  
扉1枚 (W×H) = (900+900mm × 1,000mm)  
色：シャイングレー  
錠：シリンダーPA錠 (鎌錠)  
開き：内開き

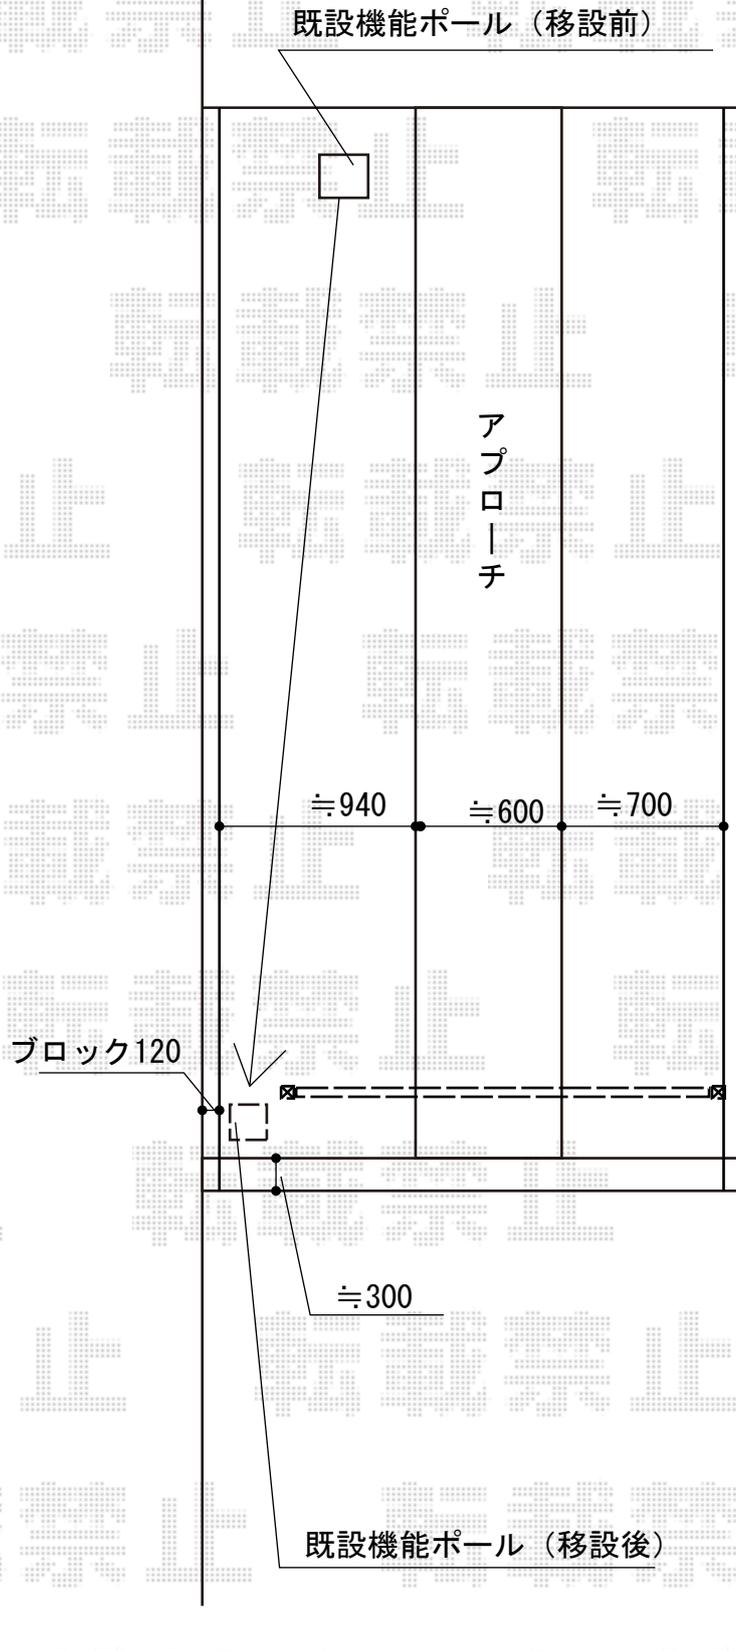

2015-3-266250

担当者

西村